


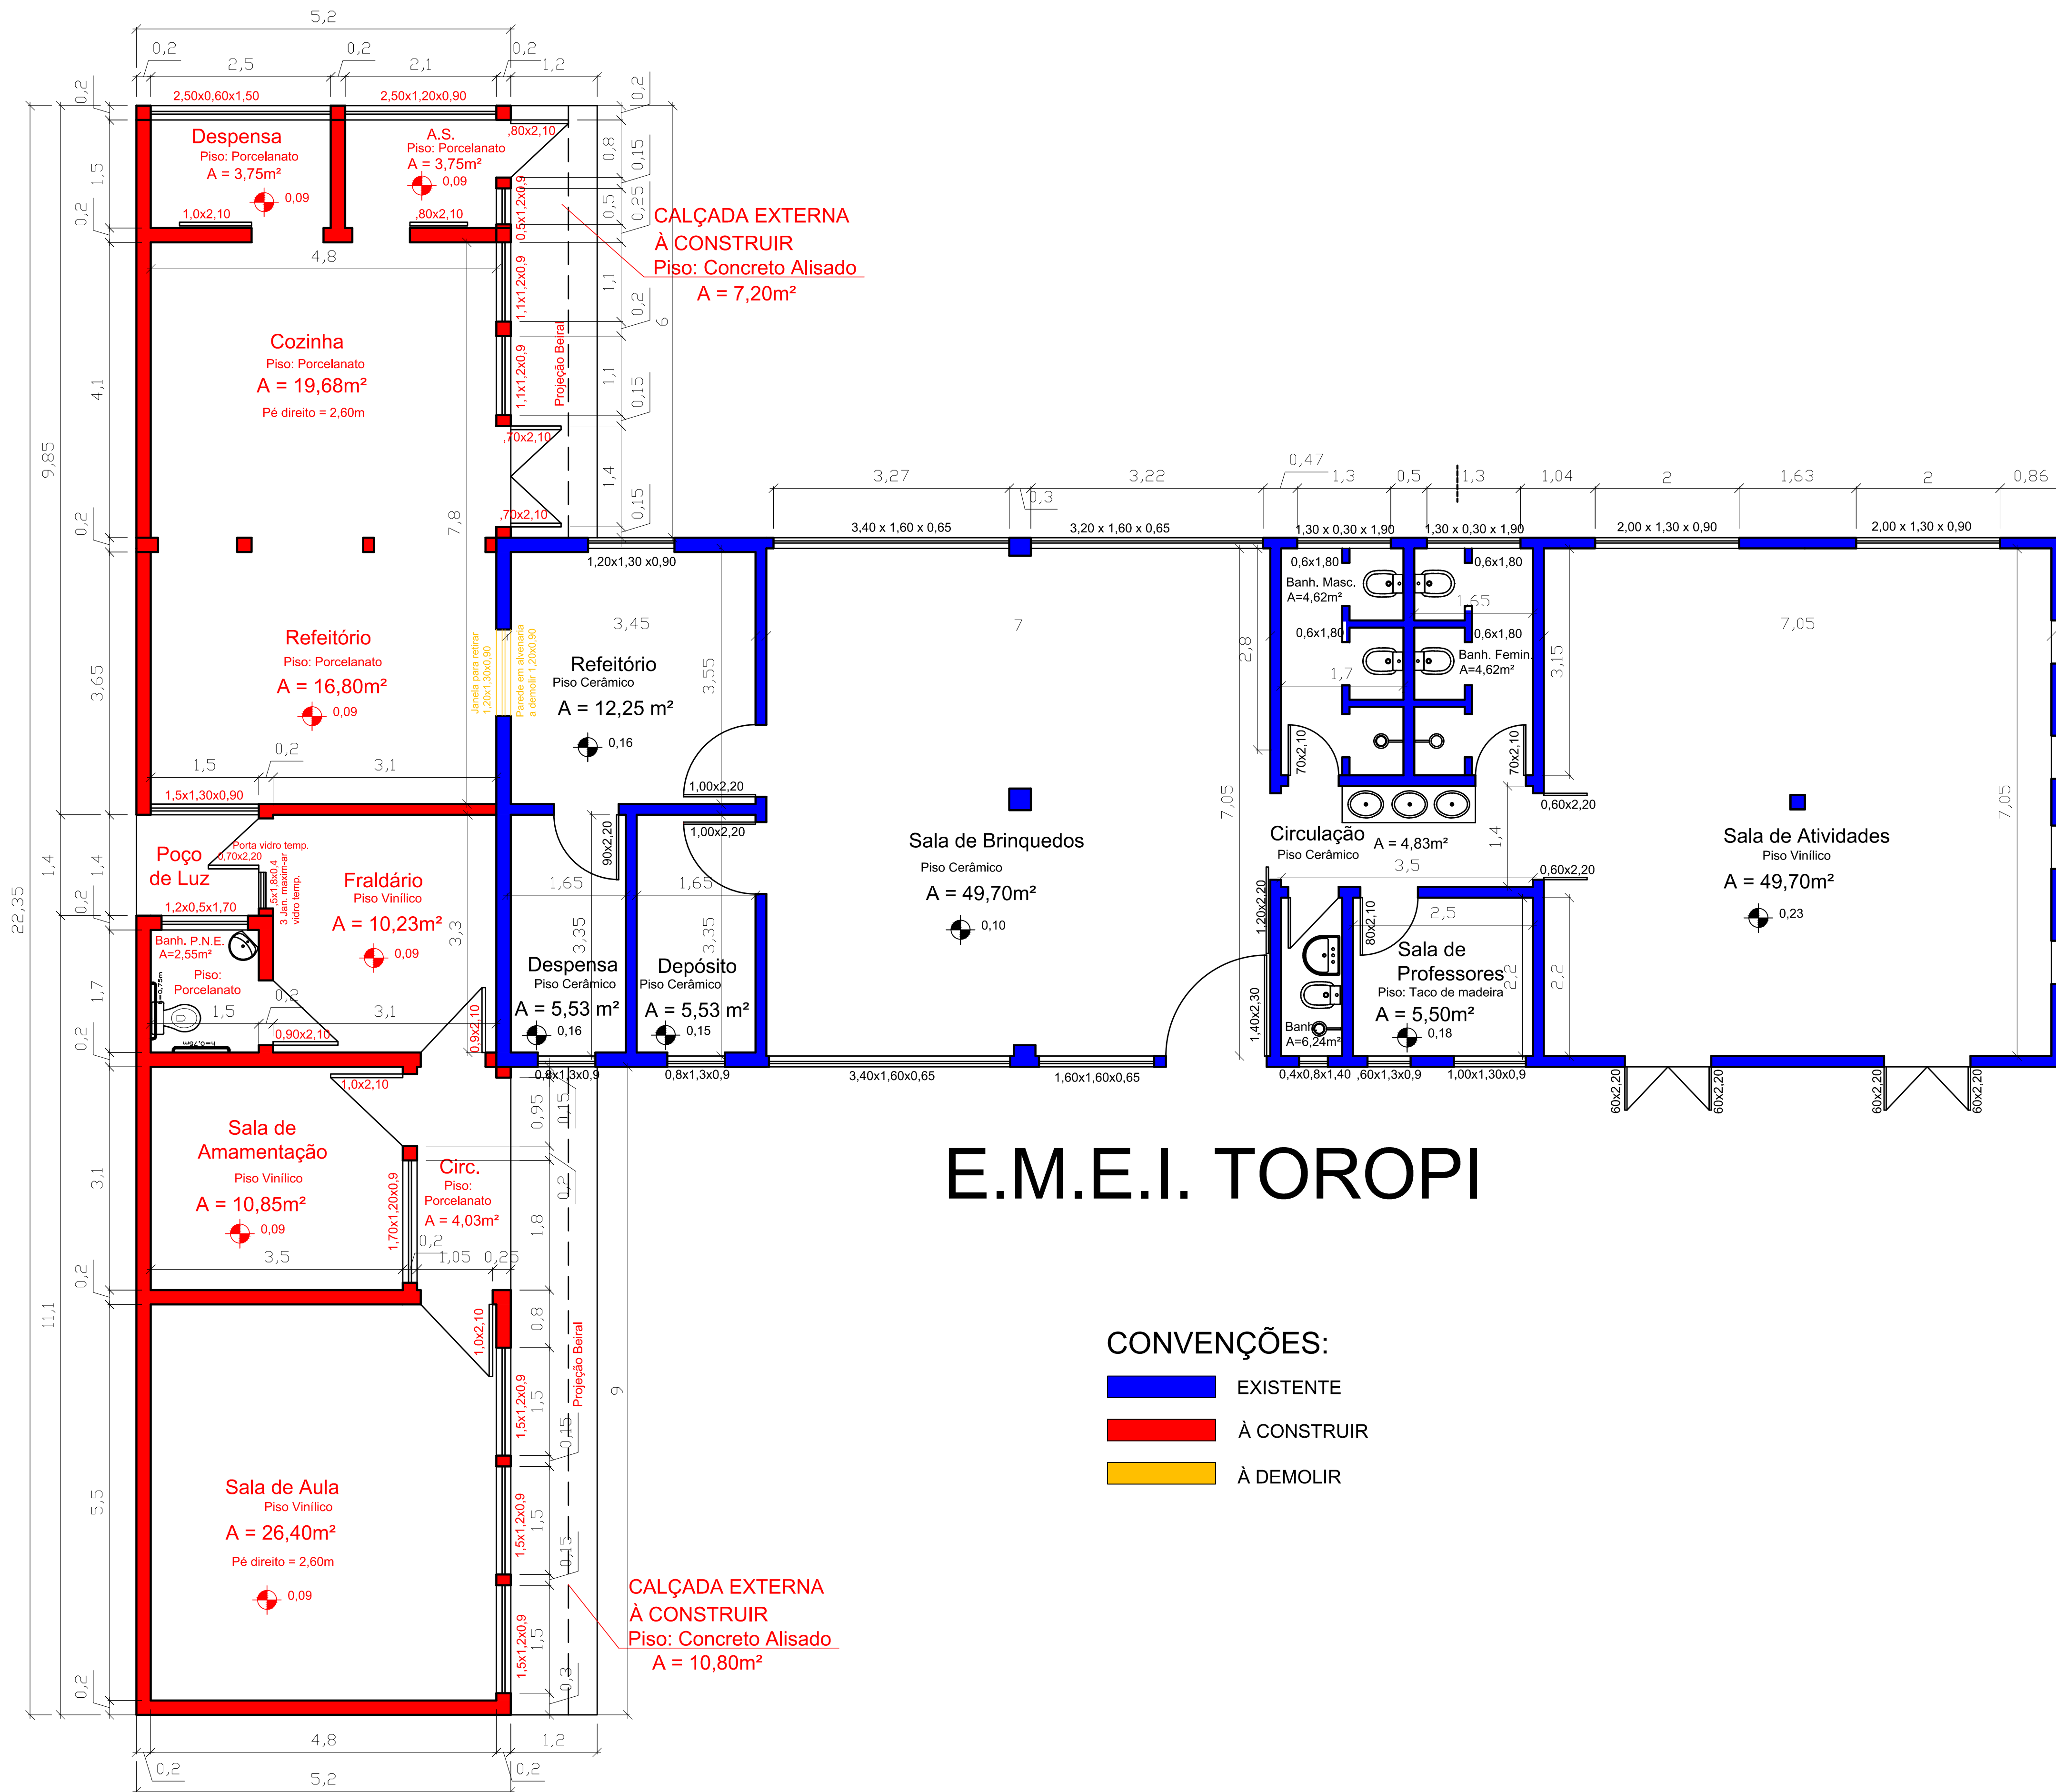

E.M.E.I. TOROPI

- CONVENÇÕES:
- EXISTENTE
 - À CONSTRUIR
 - À DEMOLIR

PREFEITURA MUNICIPAL DE TOROPI - RS
RUA FERNANDO FERRARI, nº 235, CENTRO - TOROPI - RS

OBRA: AMPLIAÇÃO DA
ESCOLA MUNICIPAL DE
EDUCAÇÃO INFANTIL TOROPI
AVENIDA DO IMIGRANTE, nº 01, esquina com a Rua 28 de Dezembro, CENTRO - TOROPI - RS

PROPRIETÁRIO:
LAURO SCHERER
PREFEITO MUNICIPAL
TOROPI - RS

PROJETO:
RODRIGO PAIM LOPES
Engº. Civil - CREA RS 201612
Matrícula P.M.T. nº 643
Responsável Técnico

CONTEÚDO: PLANTA BAIXA DA E.M.E.I. TOROPI					PRANCHA: 01	
DATA: 09 / 2017	ÁREA EXISTENTE: 159,86 m²	ÁREA A AMPLIAR: 112,50 m²	ÁREA TOTAL: 272,36 m²	ESCALA: 1 : 50	DESENHO: Engº. Civil Rodrigo Paim Lopes	