



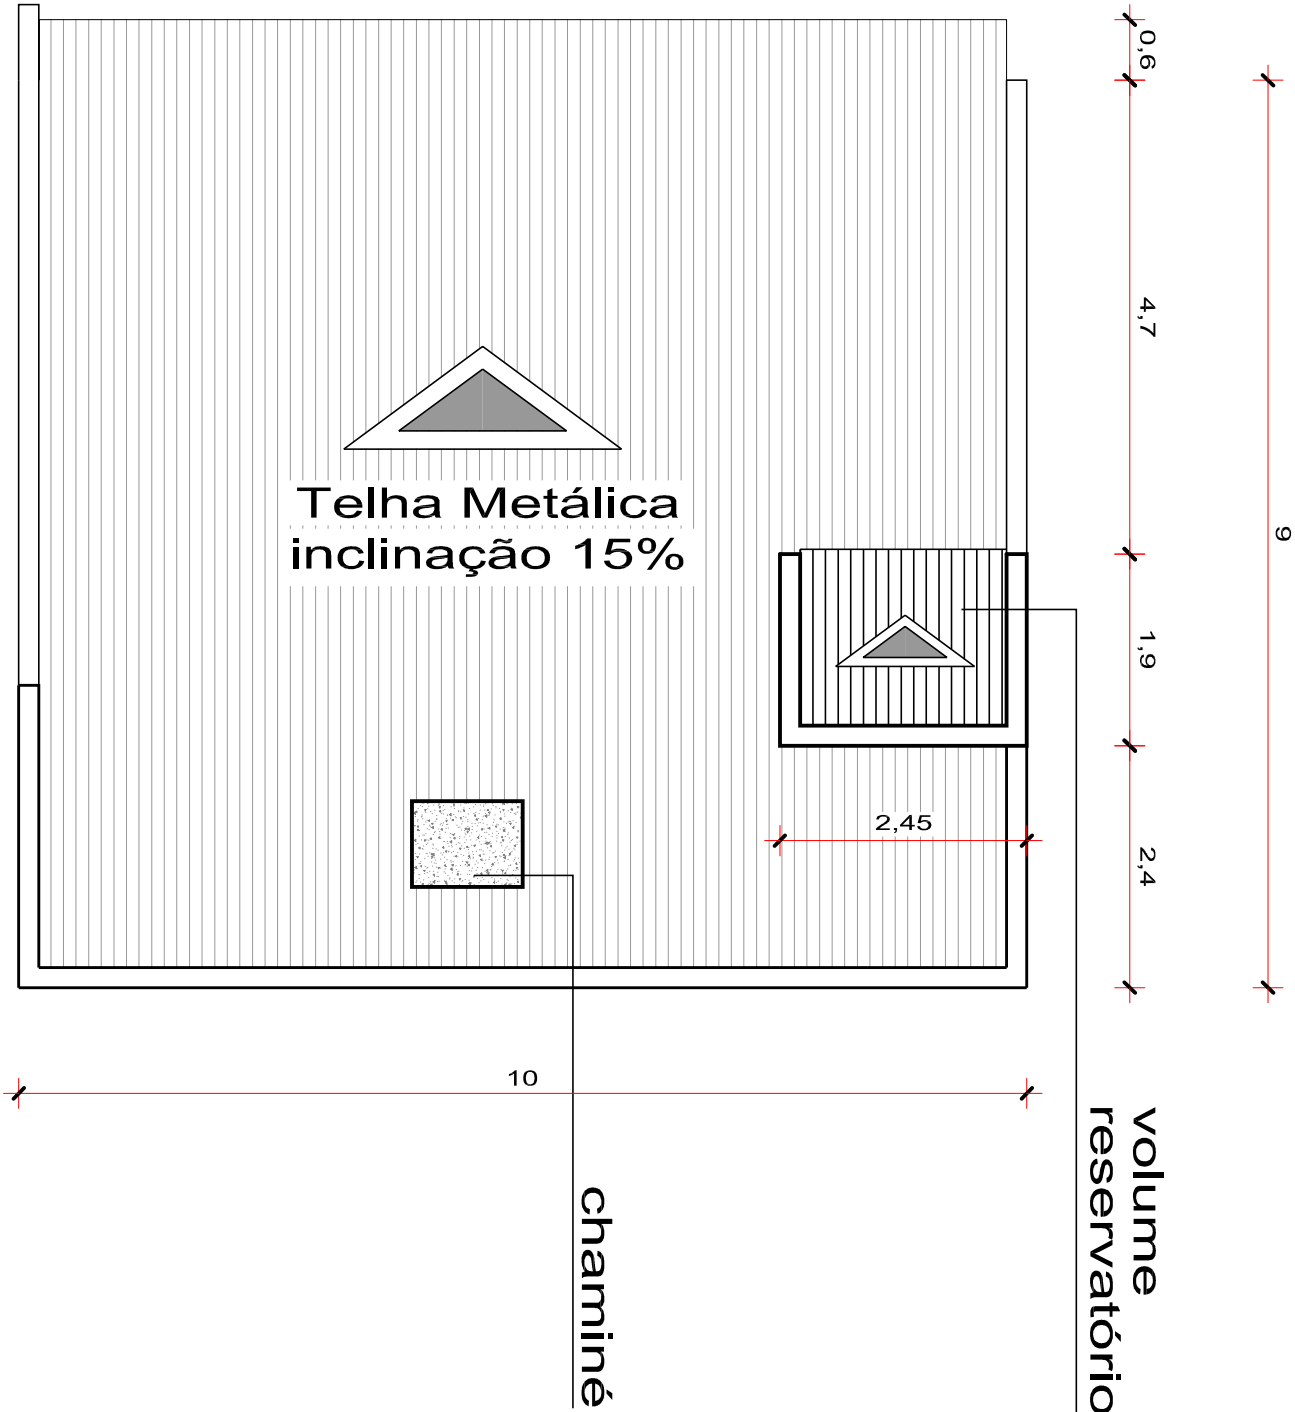


Planta de Cobertura

Escala 1/75

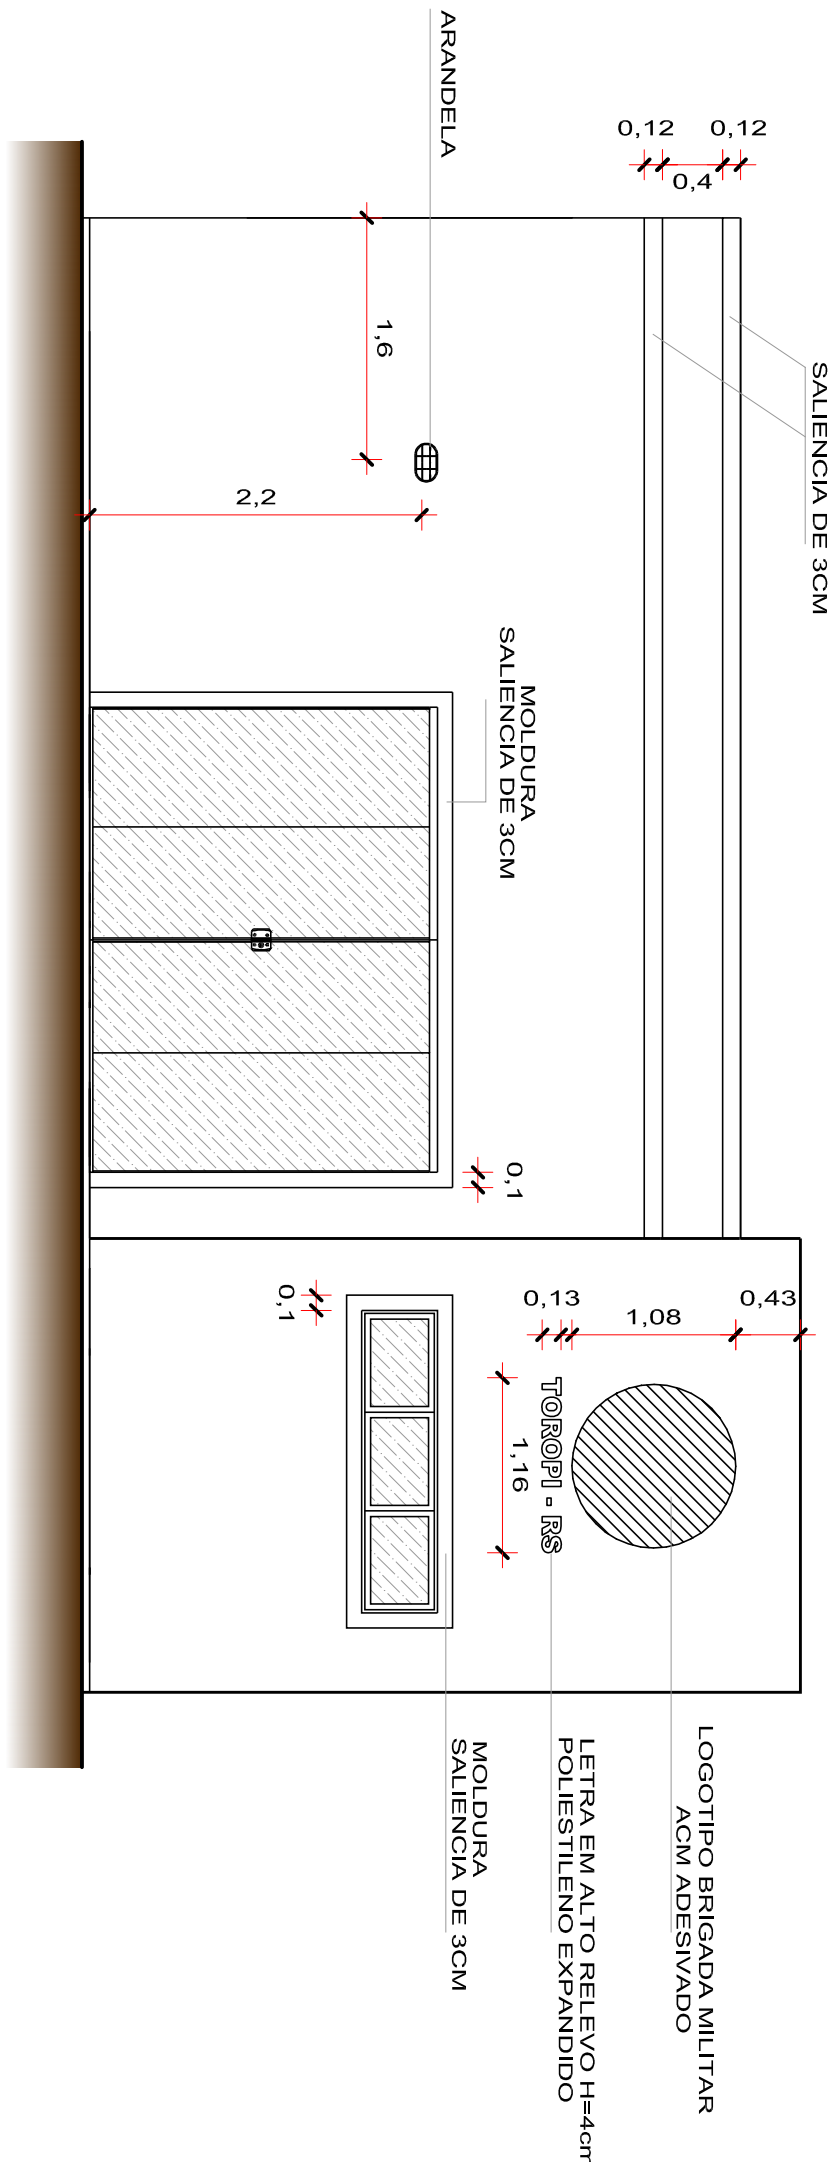


Fachada

Escala 1/50

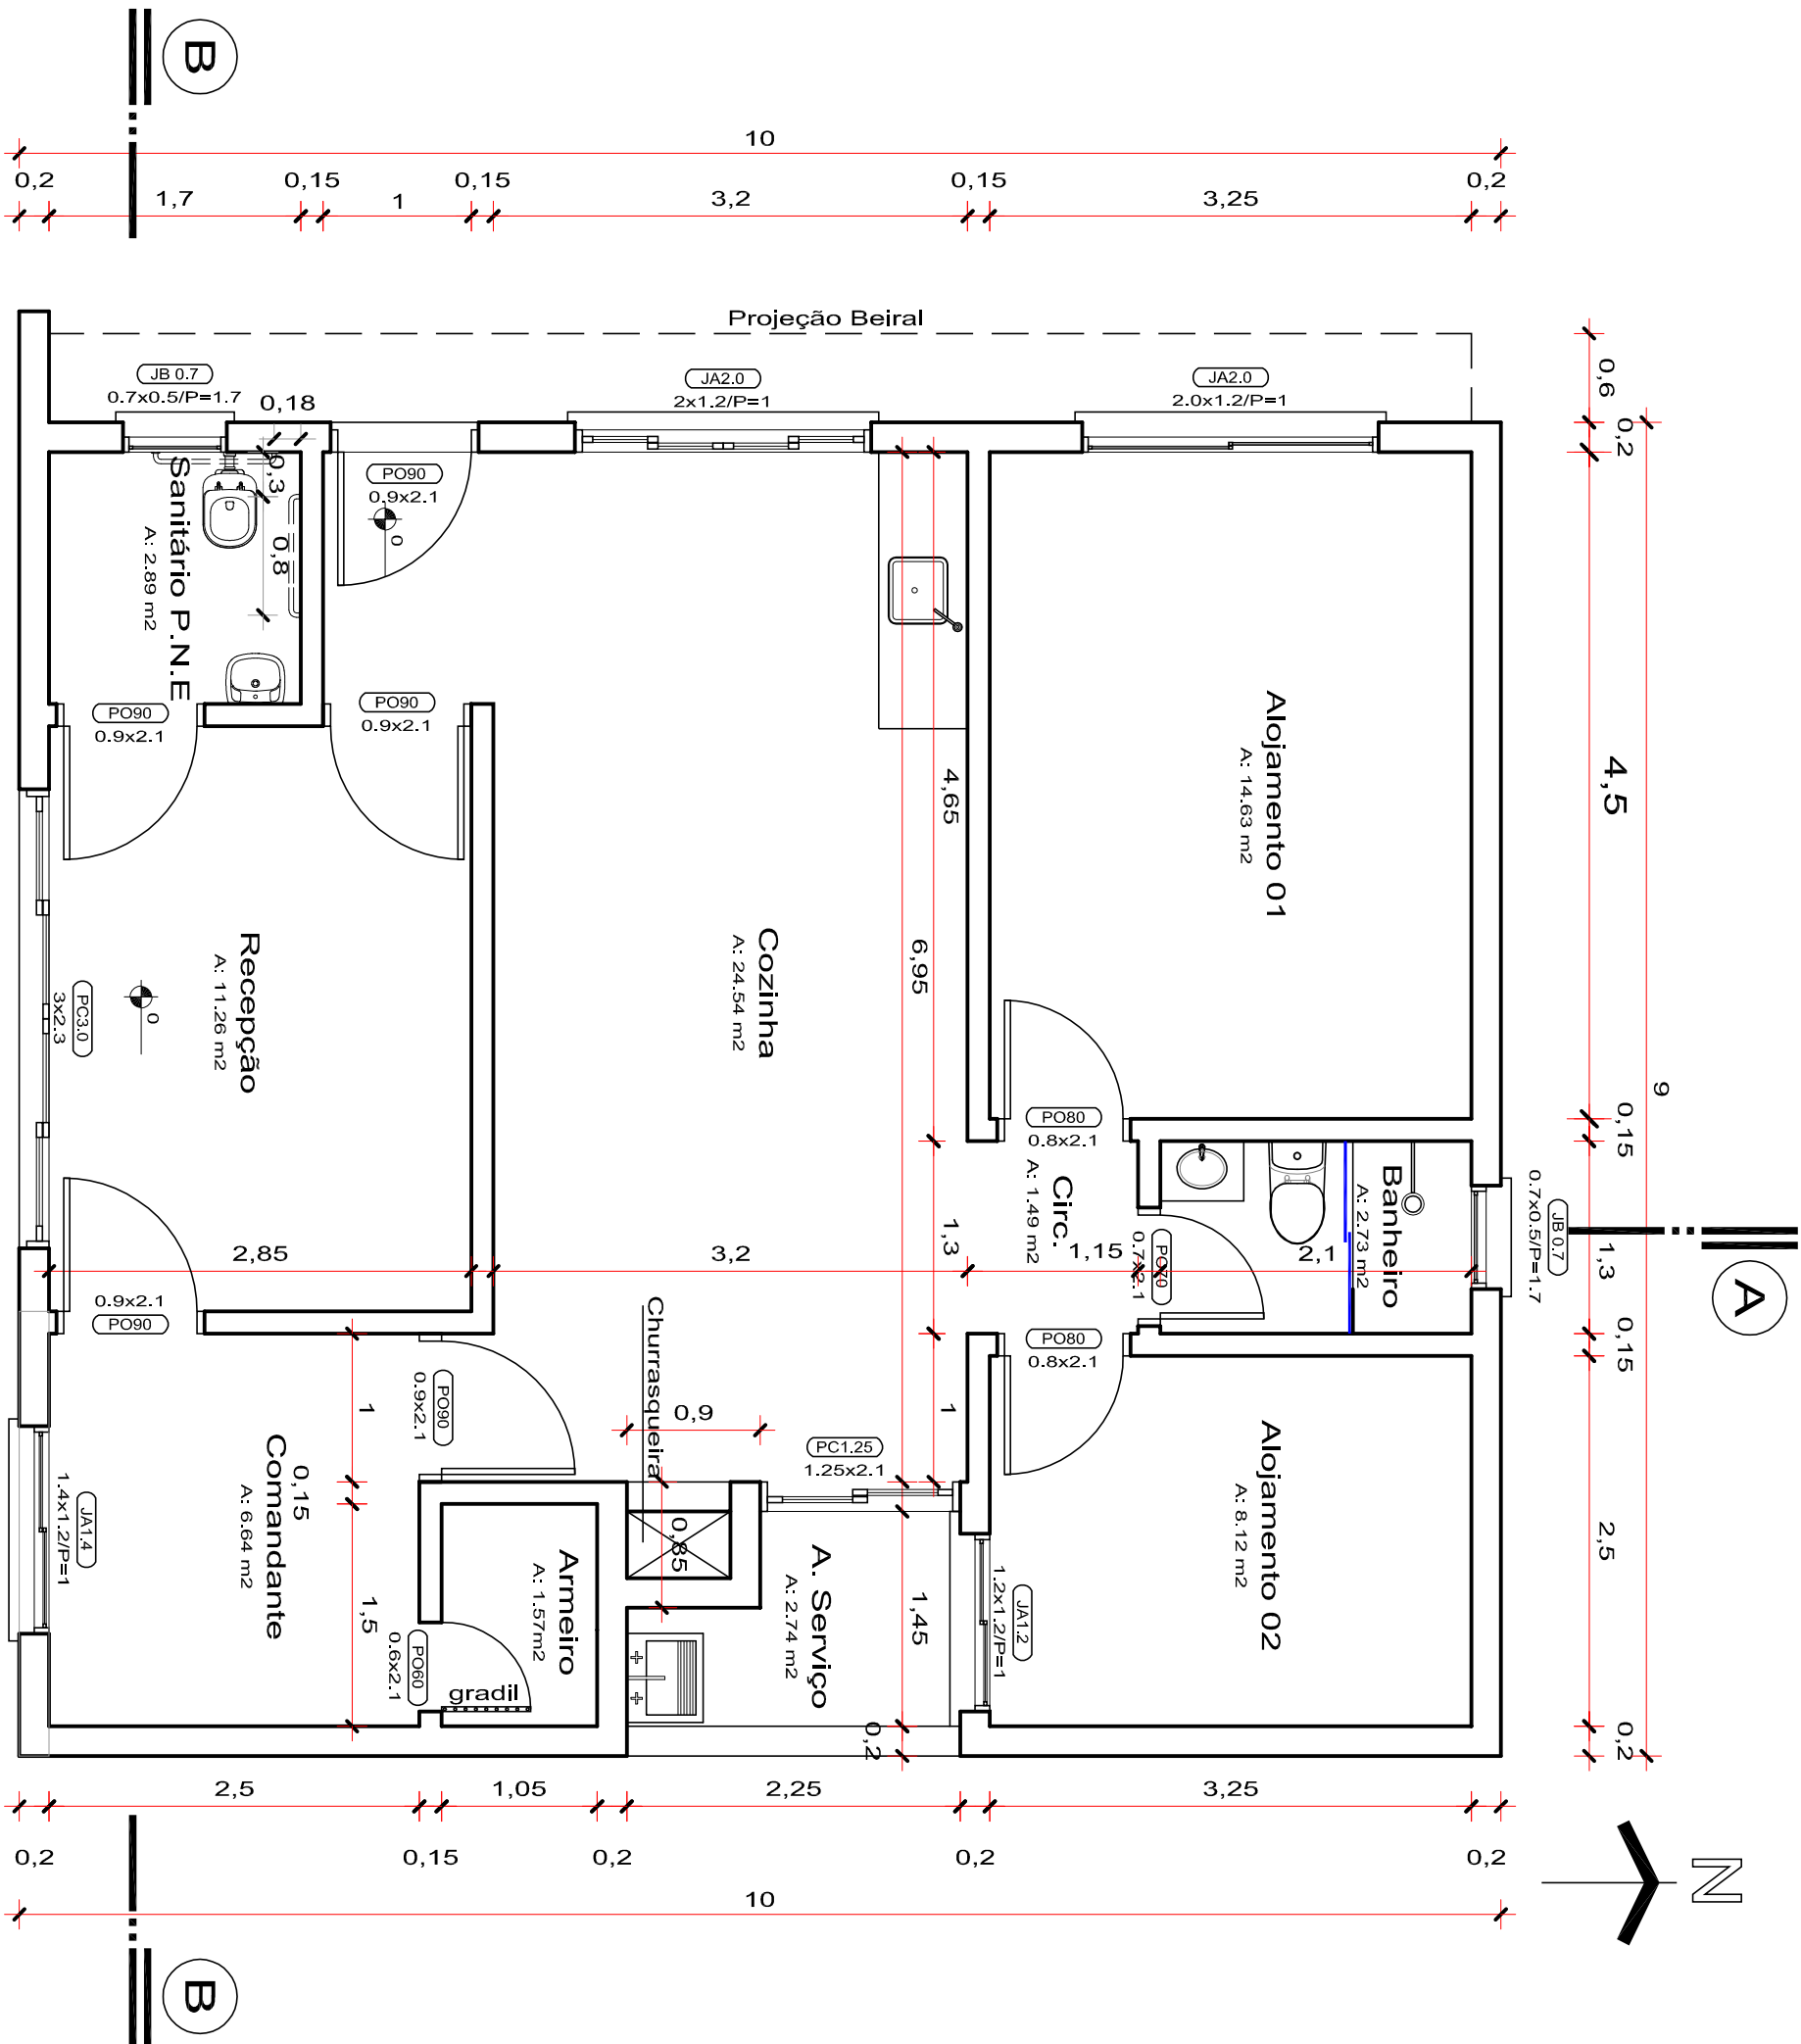


Planta Baixa

Escala 1/50

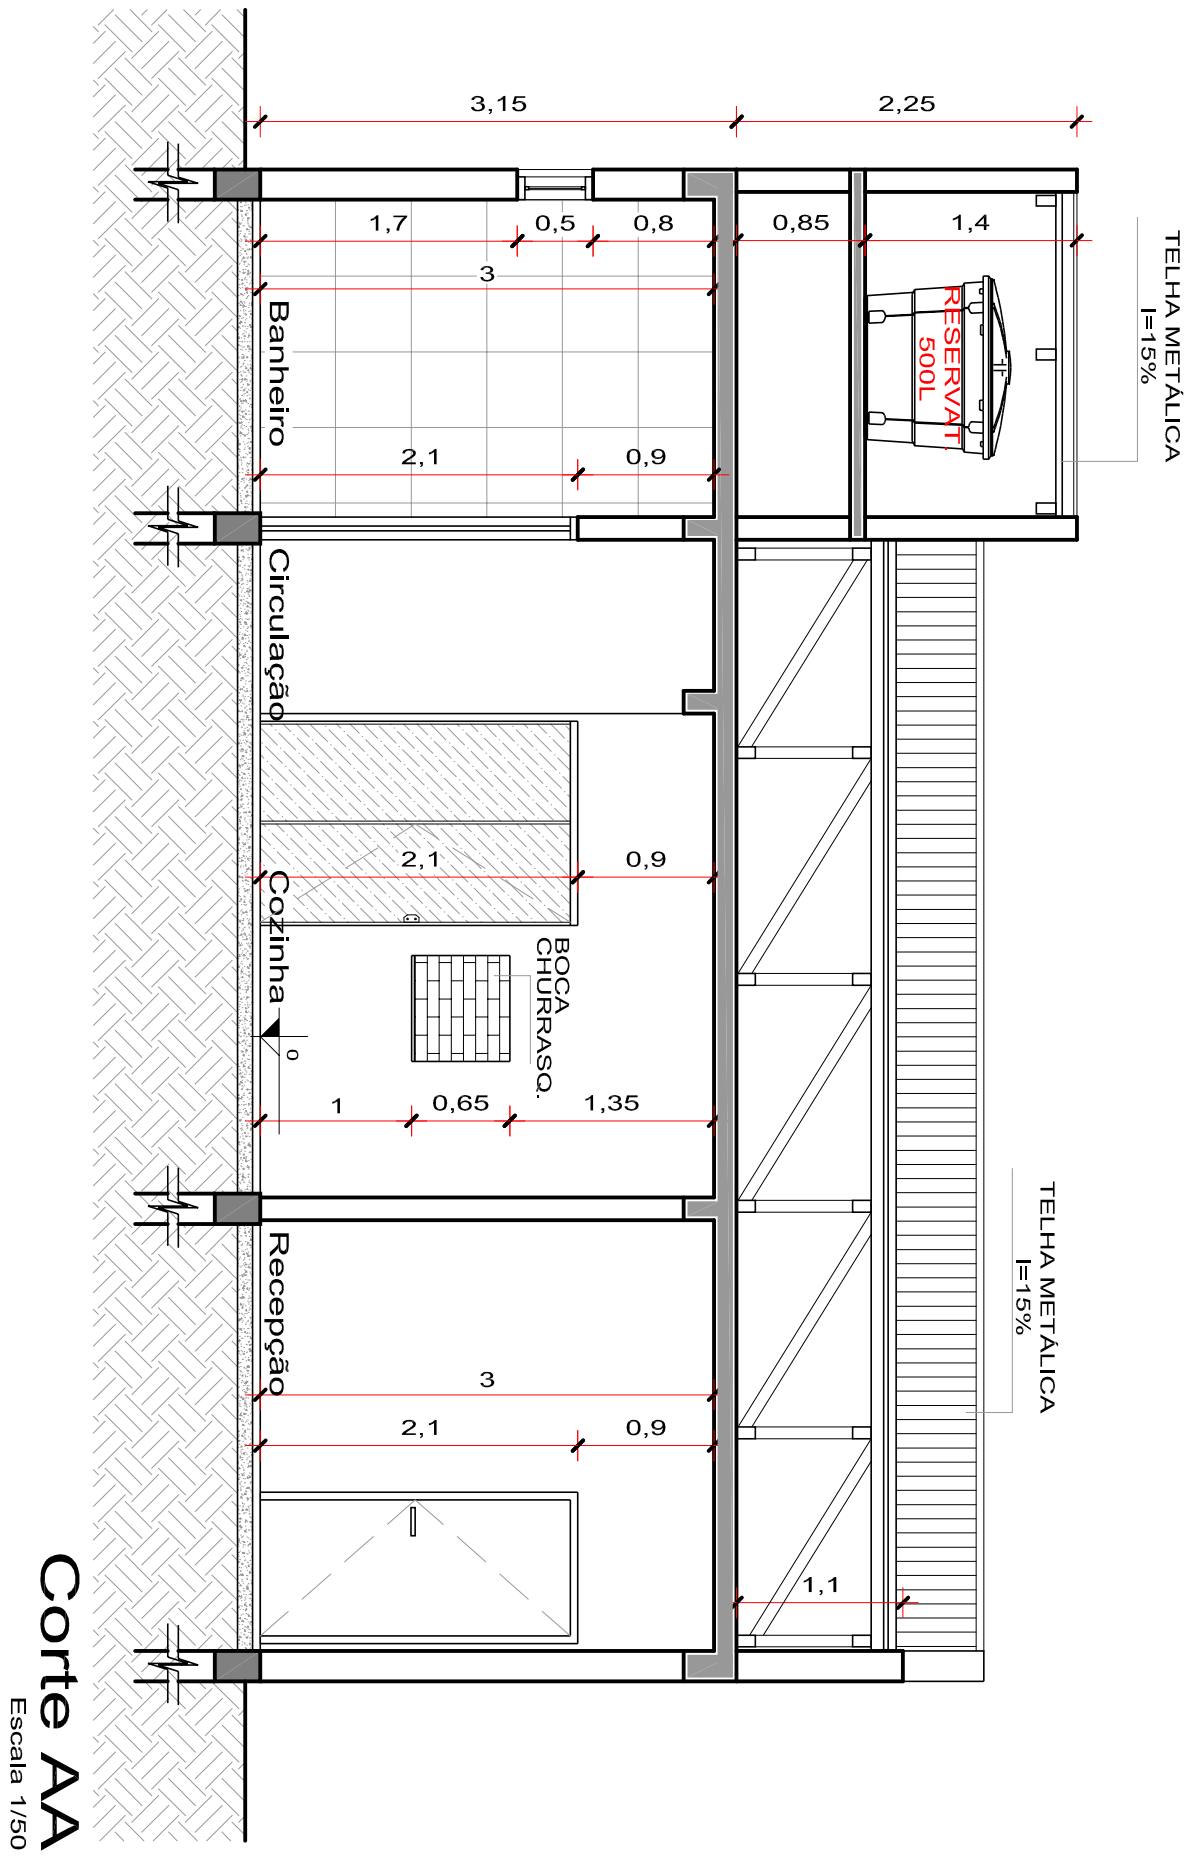

Corte AA

Escala 1/50

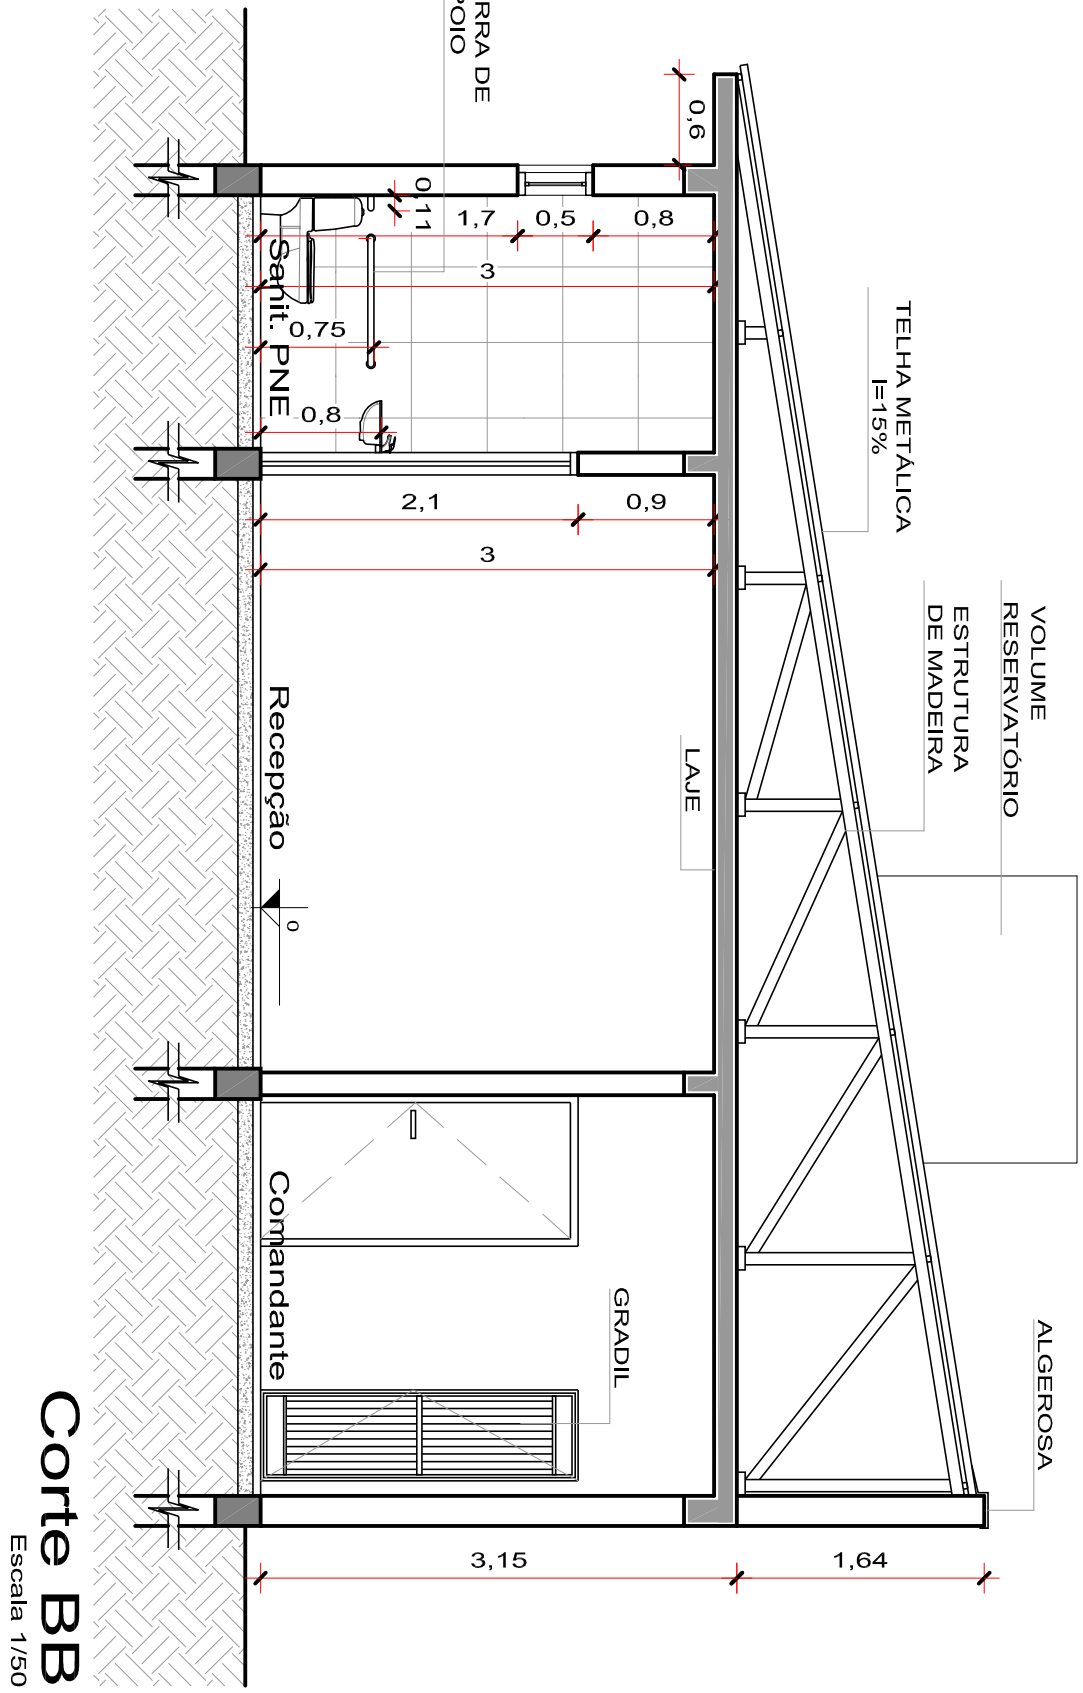

Corte BB

Escala 1/50



PERSPECTIVA

PREFEITURA MUNICIPAL DE TOROPÍ - RS



ANOTAÇÕES:

ASSINATURAS

PREFEITURA MUNICIPAL DE TOROPÍ - RS
LEONARDO MEZZAS PANGEGA - CAU 181193-3
PROPRIETÁRIO

EQUIPE TÉCNICA
ENQUILINA DMS PREGARDIER GREARS 217961, TANDY STRAUSS CAU 1274603-4

OBRA
EDIFICAÇÃO EM ALVENARIA DE USO INSTITUCIONAL

LOCAL
AVENIDA DO IMIGRANTE, LOTE 04, QUADRA 04, TOROPÍ-RS

PROJETO
ARQUITETÔNICO

CONTEÚDO
CORTES, COBERTURA E FACHADA

ÁREA TOTAL CONSTRUÍDA
80,00m²

ESCALA
INDICADA

DATA
AGOSTO DE 2023

02/02