



TRECHO DA RUA B A PAVIMENTAR COM BLOCOS
INTERTRAVADOS DE CONCRETO

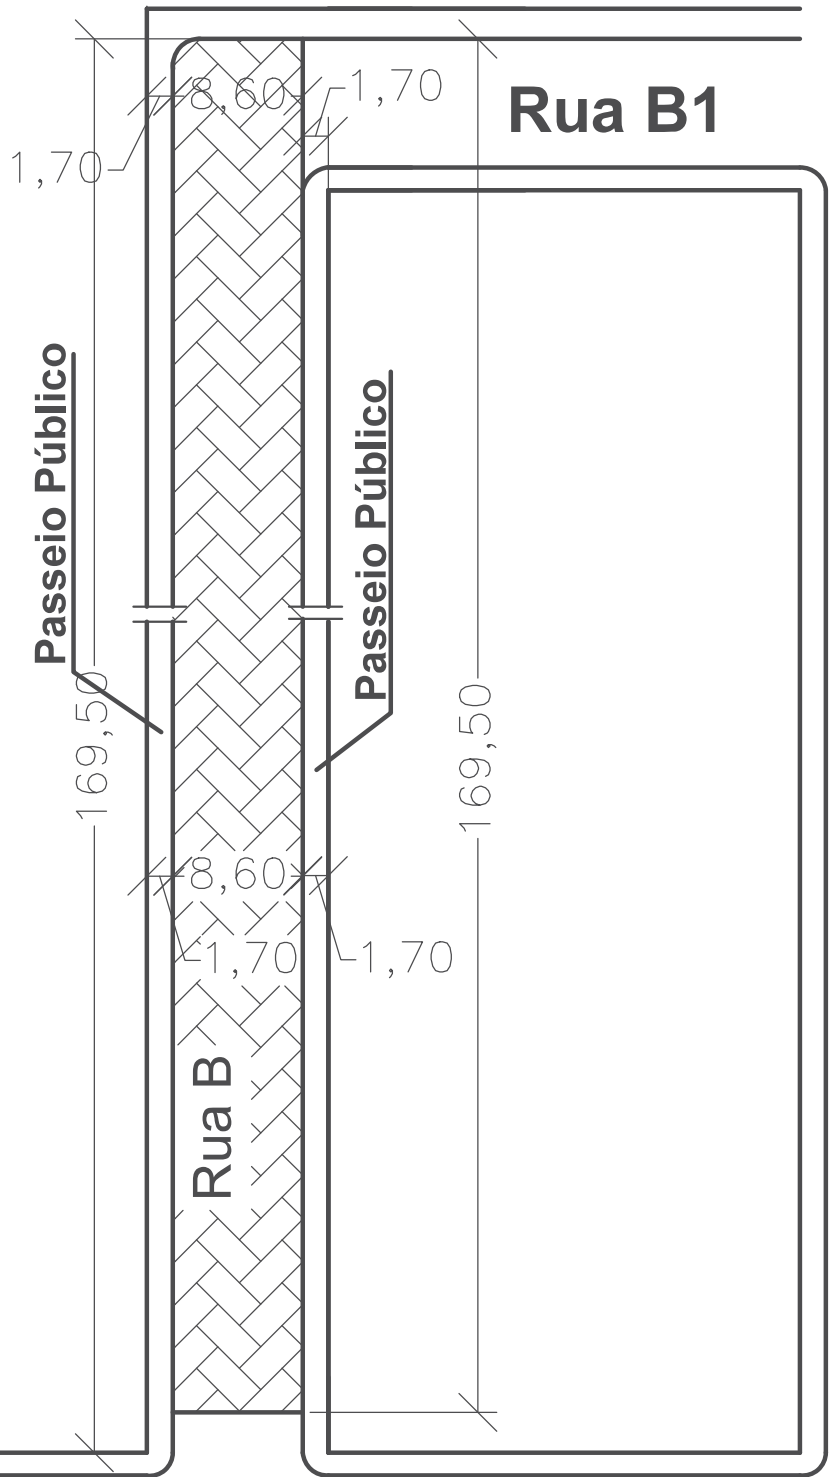

Área Total = 1457,00 m²

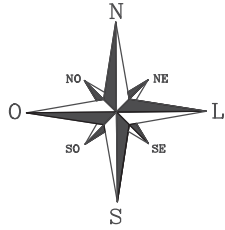

Rua Arlindo Alvin Schuster

PREFEITURA MUNICIPAL DE TOROPI - RS

PAVIMENTAÇÃO DA RUA "B"

Trecho entre a Rua Arlindo Alvin Schuster e a Rua B1

Assinado de forma digital por
RODRIGO PAIM LOPES:00760045038
Dados: 2025.11.27 09:41:16 -03'00'

Rodrigo Paim Lopes
Eng. Civil - CREA / RS 201612
Setor de Engenharia da P.M.T.

VANDIR
OESTERREICH:2712
7974004

Assinado de forma digital por
VANDIR
OESTERREICH:27127974004
Dados: 2025.11.27 09:33:45
-03'00'

Vandir Oesterreich
Prefeito Municipal
Toropi - RS

ESCALA
1/500


DATA:
Novembro de 2025

ÁREA DA PAVIMENTAÇÃO
1.457,00 m²

PRANCHA Nº:
01

Rua Henrique Valentim Bayer


Rua

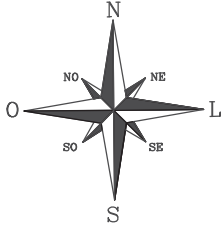

TRECHO DA RUA B A
PAVIMENTAR COM BLOCOS
INTERTRAVADOS DE
CONCRETO

Área Total = 327,00 m²

Rua 28 de Dezembro

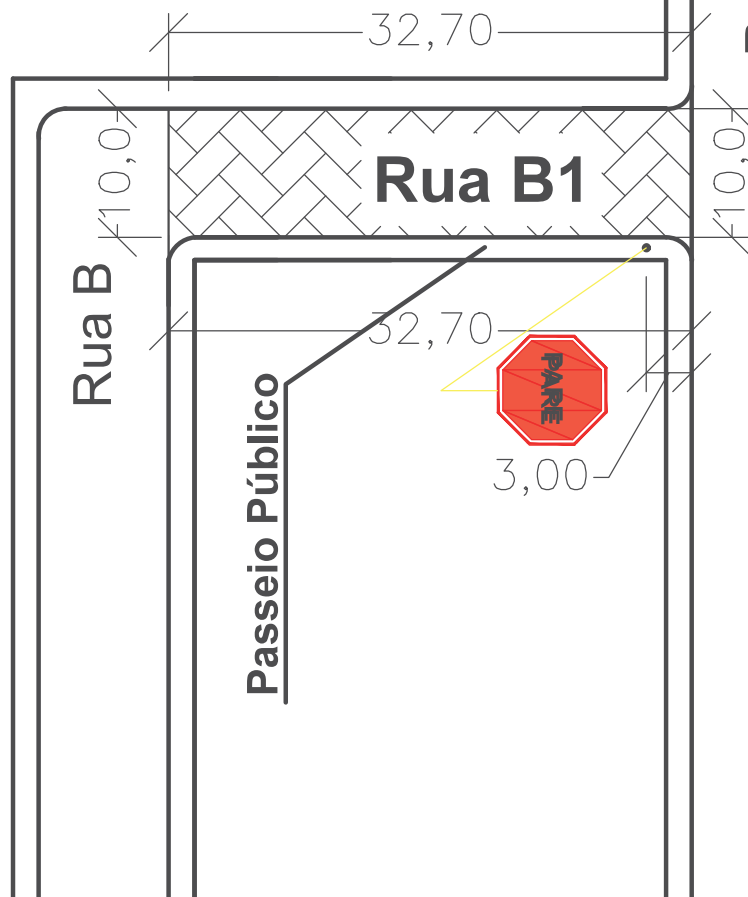

PREFEITURA MUNICIPAL DE TOROPI - RS

PAVIMENTAÇÃO DA RUA B1

Trecho entre a Rua B e a Rua 28 de Dezembro.

Assinado de forma digital por
RODRIGO PAIM LOPES:00760045038
Dados: 2025.11.27 09:43:40 -03'00'

Rodrigo Paim Lopes
Eng. Civil - CREA / RS 201612
Setor de Engenharia da P.M.T.

VANDIR
OESTERREICH:2712
7974004

Assinado de forma digital por VANDIR
OESTERREICH:27127974004
Dados: 2025.11.27 09:35:29 -03'00'

Vandir Oesterreich
Prefeito Municipal
Toropi - RS

ESCALA
1/500

DATA:
Novembro de 2025

ÁREA DA PAVIMENTAÇÃO
327,00 m²


PRANCHA Nº:
01

Rua Henrique Valentim Bayer

Rua Henrique Valentim Bayer

Rua 28 de Dezembro

Rua Afonso Maurer

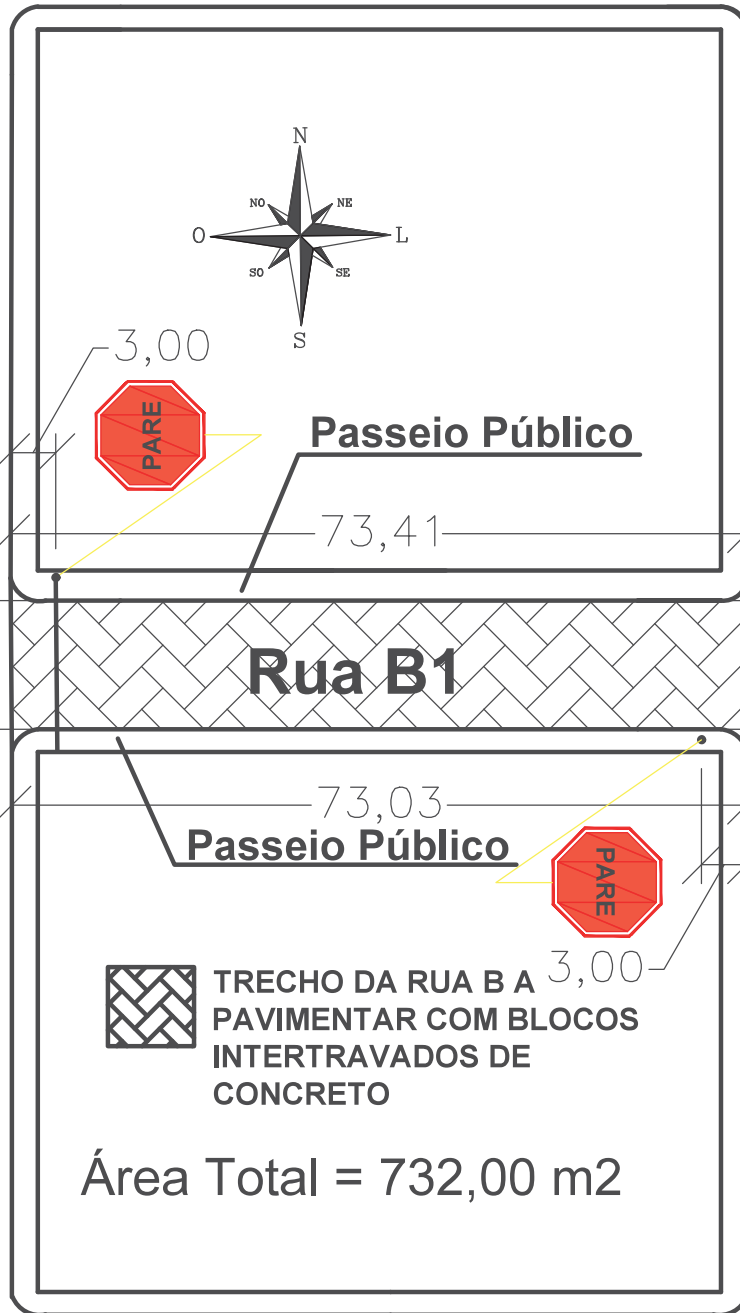

PREFEITURA MUNICIPAL DE TOROPI - RS

PAVIMENTAÇÃO DA RUA B1

Trcho entre a Rua 28 de Dezembro e a Rua Afonso Maurer.

Assinado de forma digital por
RODRIGO PAIM LOPES:00760045038
Dados: 2025.11.27 09:43:13 -03'00'

Rodrigo Paim Lopes
Eng. Civil - CREA / RS 201612
Setor de Engenharia da P.M.T.

VANDIR
OESTERREICH:2712
7974004

Vandir Oesterreich
Prefeito Municipal
Toropi - RS

Assinado de forma digital por
VANDIR
OESTERREICH:27127974004
Dados: 2025.11.27 09:36:42
-03'00'

ESCALA
1/500

DATA:
Novembro de 2025

ÁREA DA PAVIMENTAÇÃO
732,00 m²

PRANCHA Nº:
01