


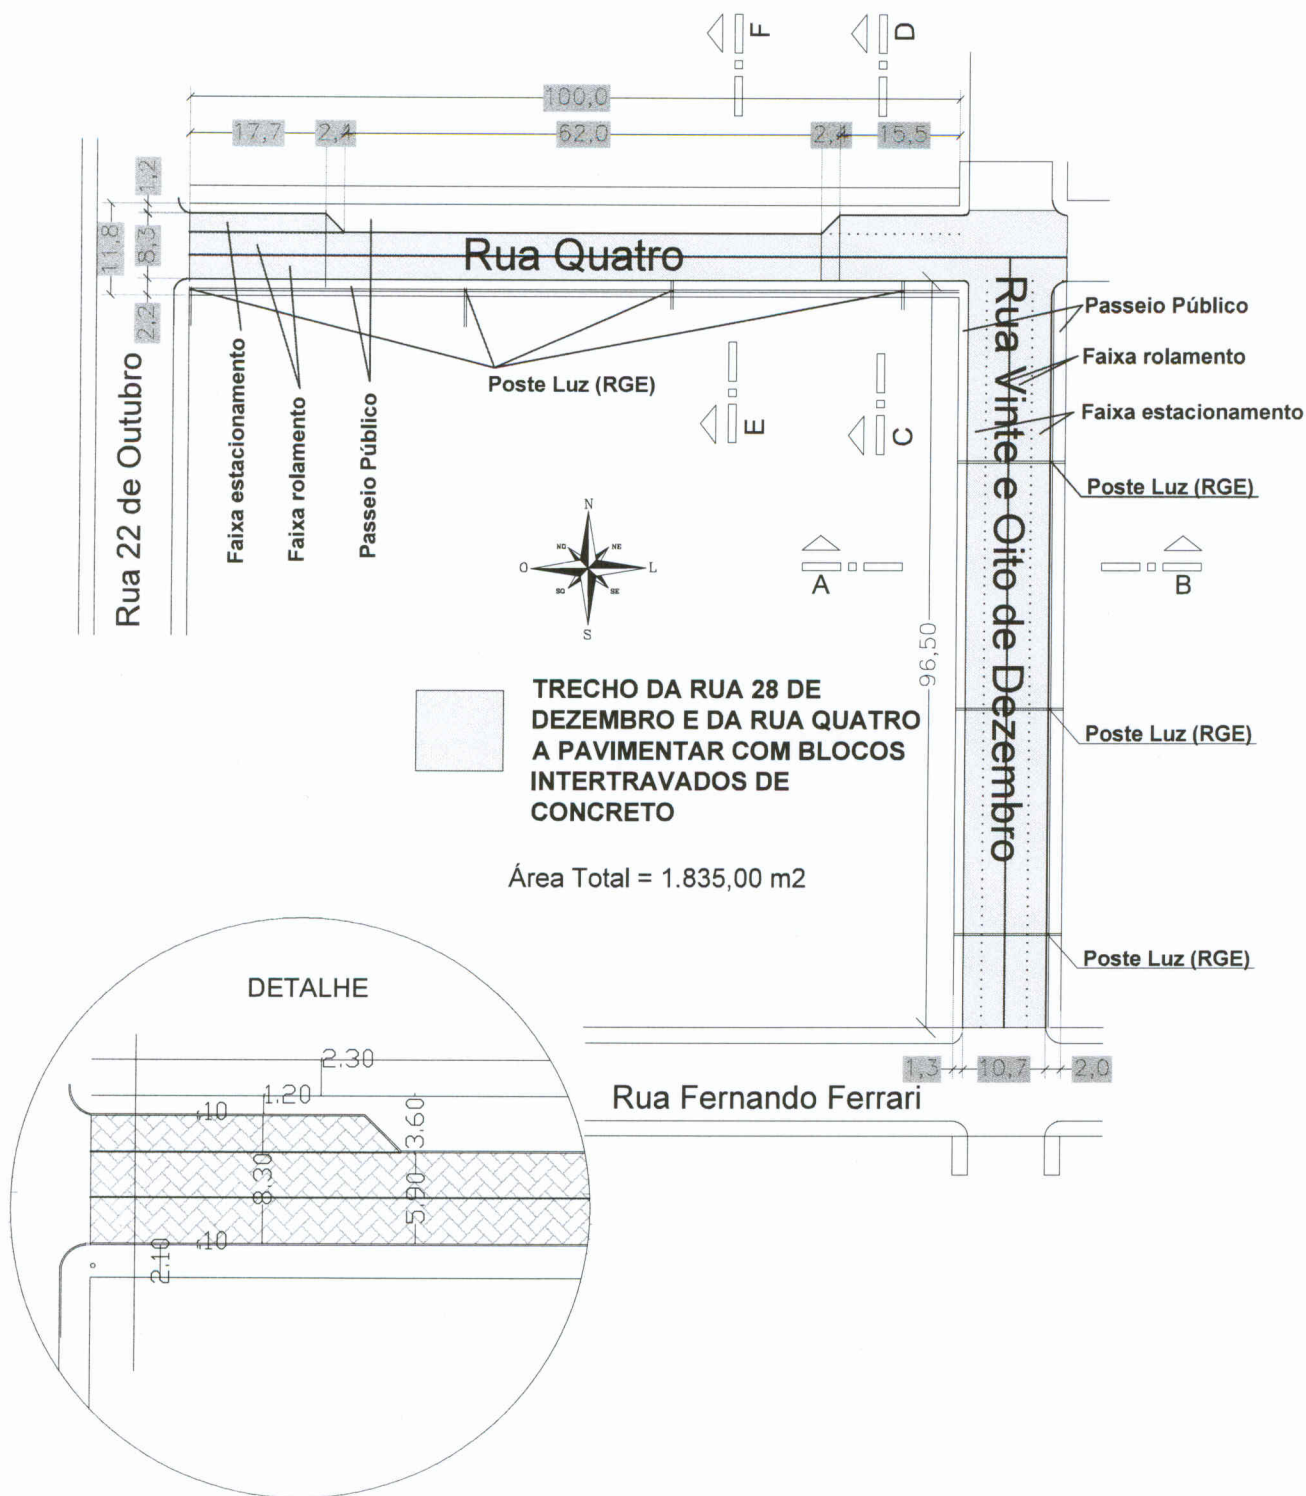

PROPRIETÁRIO

PREFEITURA MUNICIPAL DE TOROPI - RS

PAVIMENTAÇÃO DA RUA VINTE E OITO DE DEZEMBRO E DA RUA QUATRO

Trecho em "L" entre a Rua Fernando Ferrari e a Rua Vinte e Dois de Outubro

ROMANO
ANTUNES

ROSSI:01338467
093

Assinado de forma
digital por ROMANO
ANTUNES

ROSSI:01338467093
Dados: 2022.08.29
17:39:30 -03'00'

Romano Antunes Rossi

Engenheiro Civil - CREA / RS 195.212

LAURO

SCHERER:23153326053

Assinado de forma digital por

LAURO SCHERER:23153326053

Dados: 2022.08.29 20:49:09 -03'00'

Lauro Scherer

Prefeito Municipal de Toropi - RS

ESCALA
1/750


DATA:
Agosto de 2022

ÁREA DA PAVIMENTAÇÃO
1.835,00 m²

PRANCHA Nº:
01- PAVIMENTAÇÃO


Corte Transversal "AB" da Rua 28 de Dezembro

Sem Escala

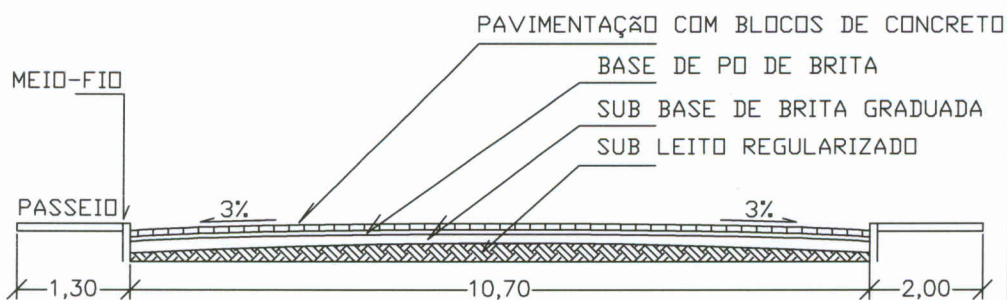

Corte Transversal "CD" da Rua Quatro


Sem Escala

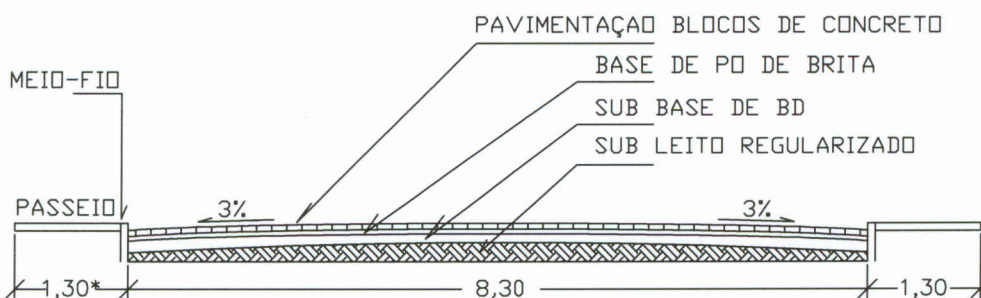

* Alinhado pelo posteamento

Corte Transversal "EF" da Rua Quatro

Sem Escala

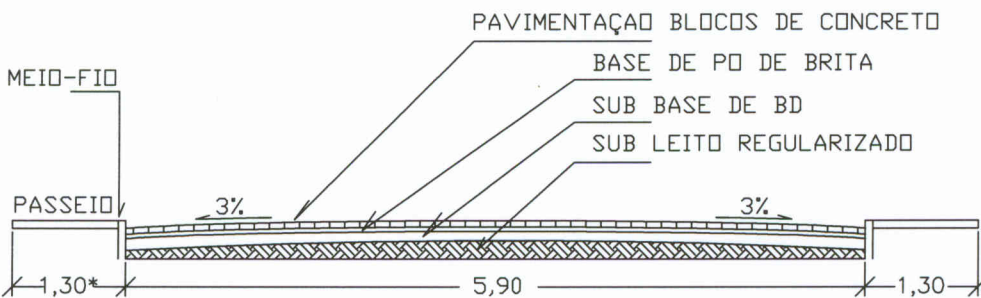

* Alinhado pelo posteamento

PROPRIETÁRIO:

PREFEITURA MUNICIPAL DE TOROPI - RS

PAVIMENTAÇÃO DA RUA VINTE E OITO DE DEZEMBRO E DA RUA QUATRO

Trecho em "L" entre a Rua Fernando Ferrari e a Rua Vinte e Dois de Outubro

ROMANO
ANTUNES
ROSSI:0133846
7093

Assinado de forma
digital por ROMANO
ANTUNES
ROSSI:01338467093
Dados: 2022.08.29
17:37:33 -03'00'

LAURO
SCHERER:23153326053

Assinado de forma digital por
LAURO SCHERER:23153326053
Dados: 2022.08.29 20:50:29 -03'00'

Romano Antunes Rossi
Engenheiro Civil - CREA-RS 195.212
Setor de Engenharia da P.M.T.

Lauro Scherer
Prefeito Municipal de Toropi - RS


ESCALA
Sem escala

DATA: Agosto de 2022

ÁREA DA PAVIMENTAÇÃO
1.835,00 m²

PRANCHA Nº:
02 - CORTES

Rua 22 de Outubro

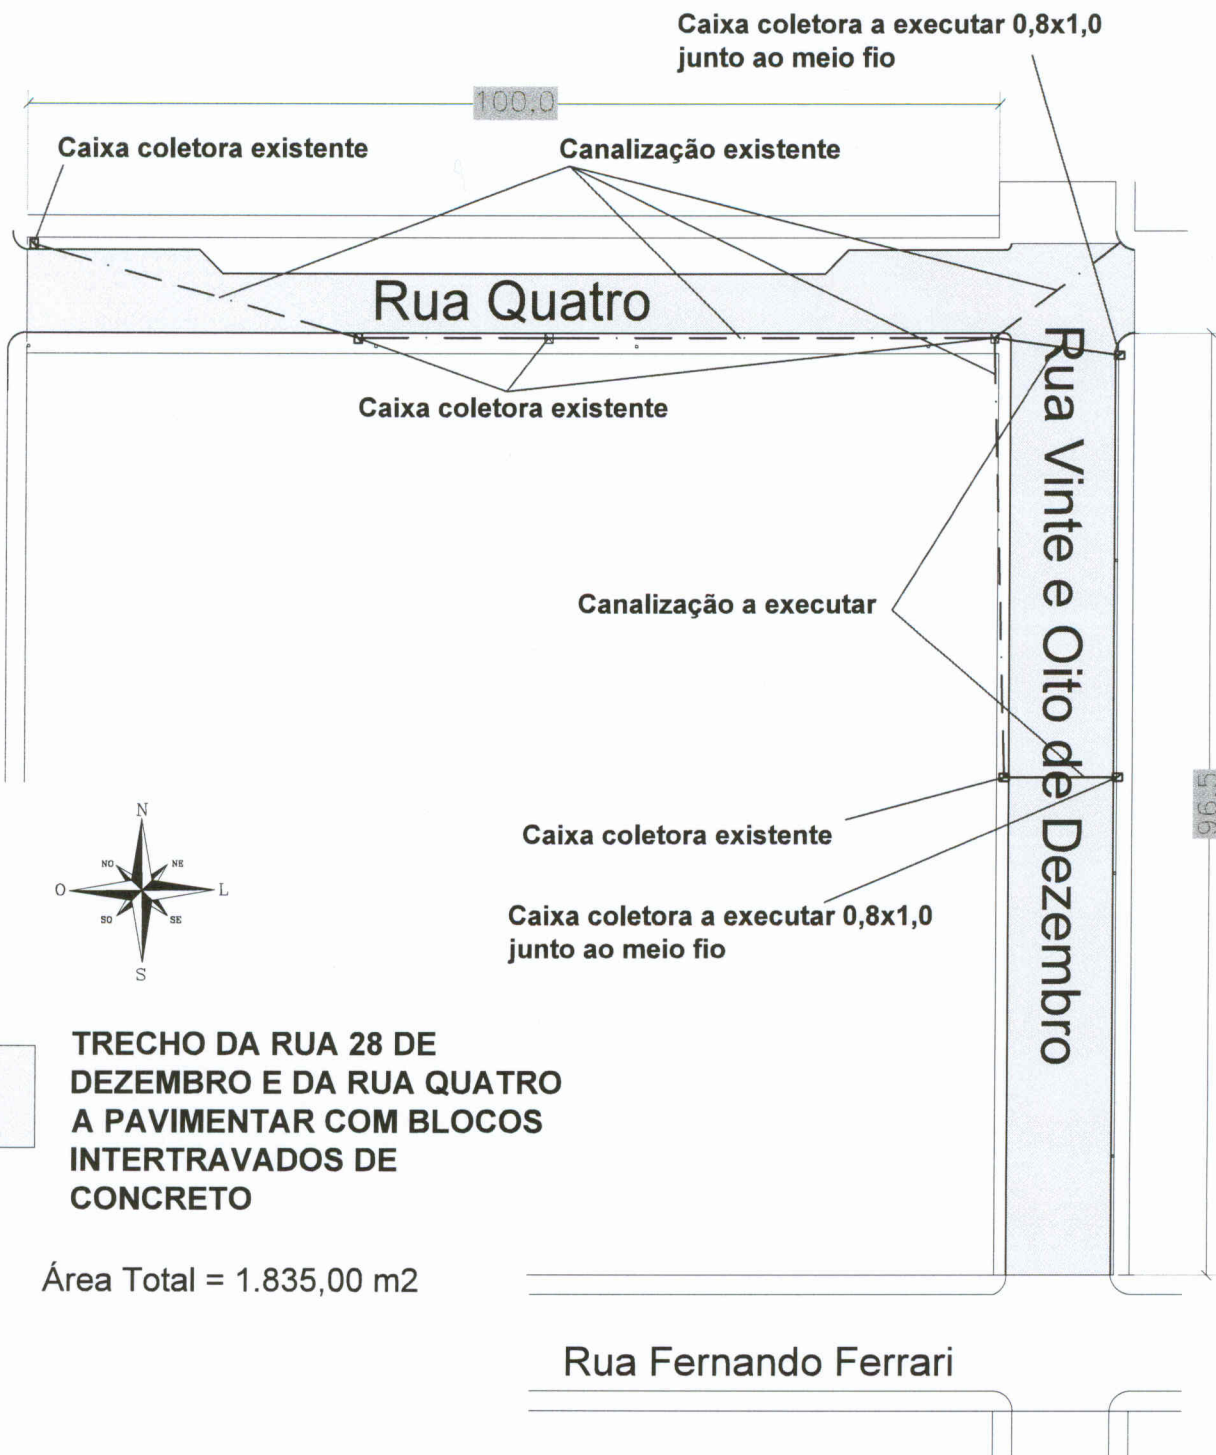

TRECHO DA RUA 28 DE
DEZEMBRO E DA RUA QUATRO
A PAVIMENTAR COM BLOCOS
INTERTRAVADOS DE
CONCRETO

Área Total = 1.835,00 m²

PROPRIETÁRIO

PREFEITURA MUNICIPAL DE TOROPI - RS

PAVIMENTAÇÃO DA RUA VINTE E OITO DE DEZEMBRO E DA RUA QUATRO

Trecho em "L" entre a Rua Fernando Ferrari e a Rua Vinte e Dois de Outubro

ROMANO
ANTUNES
ROSSI:01338467
093

Assinado de forma
digital por ROMANO
ANTUNES
ROSSI:01338467093
Dados: 2022.08.29
17:36:56 -03'00'

LAURO
SCHERER:23153326053

Assinado de forma digital por
LAURO SCHERER:23153326053
Dados: 2022.08.29 20:51:31 -03'00'

Romano Antunes Rossi
Engenheiro Civil - CREA / RS 195.212


Lauro Scherer
Prefeito Municipal de Toropi - RS

ESCALA
1/750

DATA:
Agosto de 2022

ÁREA DA PAVIMENTAÇÃO
1.835,00 m²

PRANCHA Nº:
03- DRENAGEM

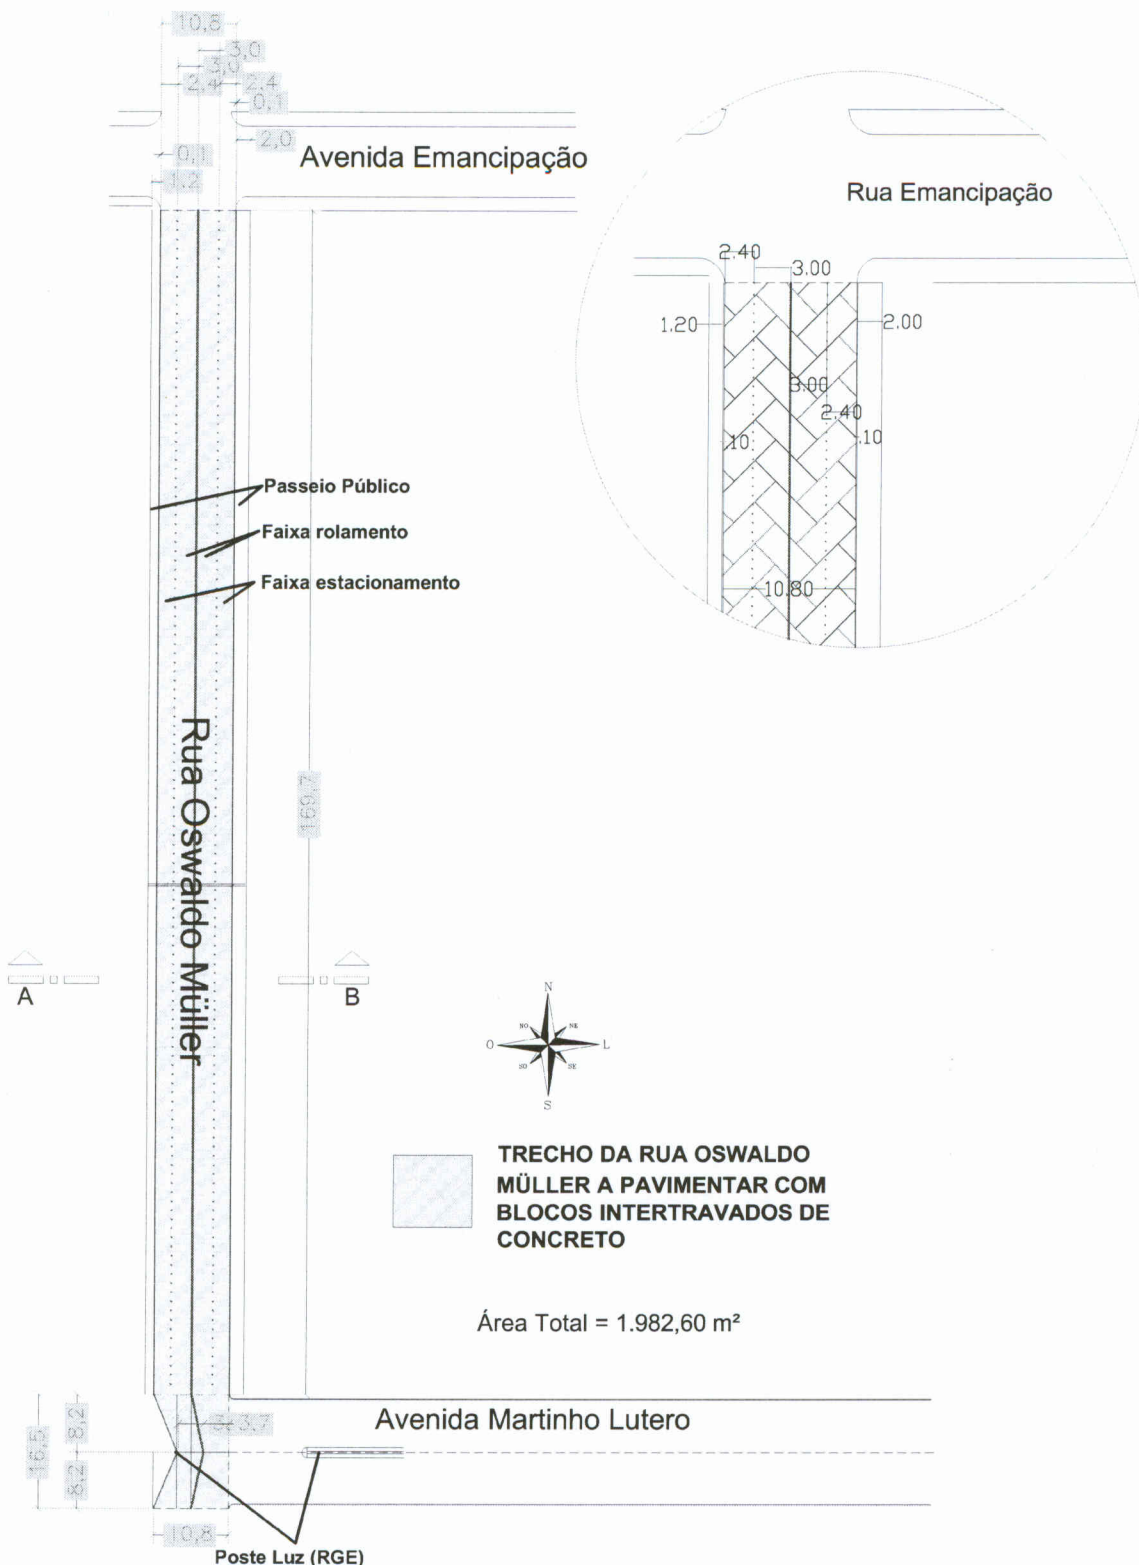

PROPRIETÁRIO

PREFEITURA MUNICIPAL DE TOROPI - RS

PAVIMENTAÇÃO DA RUA OSWALDO MÜLLER

Trecho em "I" entre a Avenida Martinho Lutero e a Avenida Emancipação

ROMANO
ANTUNES
ROSSI:0133846709
3

Assinado de forma digital
por ROMANO ANTUNES
ROSSI:01338467093
Dados: 2023.02.14
20:47:23 -03'00'

Romano Antunes Rossi
Engenheiro Civil - CREA / RS 195.212

**LAURO
SCHERER:2315332605
3**

Assinado de forma digital por
LAURO SCHERER:23153326053
Dados: 2023.02.15 17:17:41
-03'00'

Lauro Scherer
Prefeito Municipal de Toropi - RS

ESCALA
1/750


DATA:
Agosto de 2022

ÁREA DA PAVIMENTAÇÃO
1.982,60 m²

PRANCHA Nº:
01- PAVIMENTAÇÃO

Corte Transversal "AB" da Rua Oswaldo Müller

Sem Escala

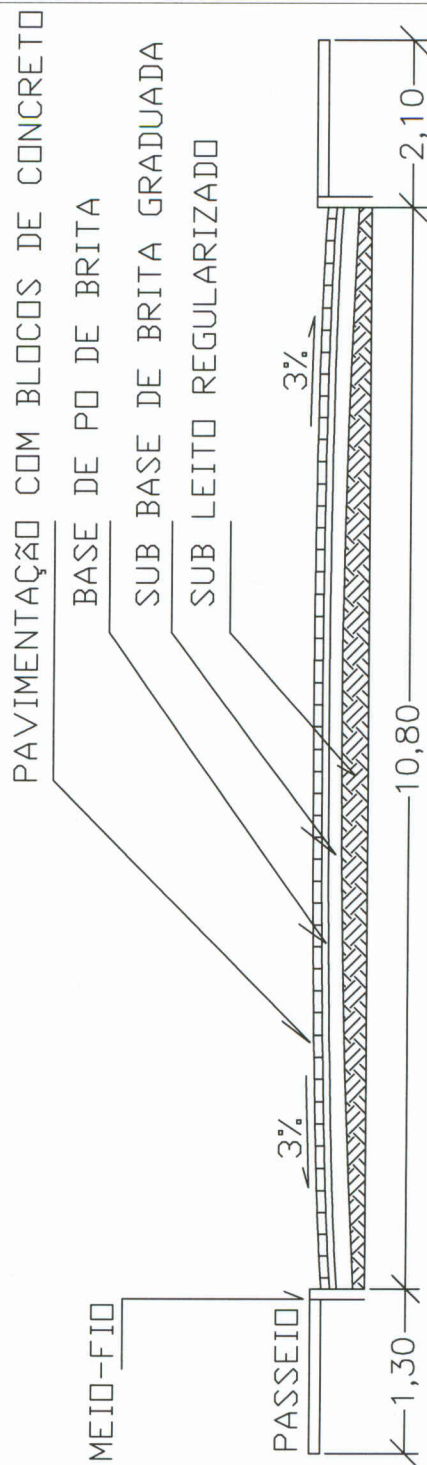

PROPRIETÁRIO:

PREFEITURA MUNICIPAL DE TOROPI - RS

PAVIMENTAÇÃO DA RUA OSWALDO MÜLLER

Trecho em "I" entre a Avenida Martinho Lutero e a Rua Emancipação

ROMANO
ANTUNES
ROSSI:0133846
7093

Assinado de forma
digital por ROMANO
ANTUNES
ROSSI:01338467093
Dados: 2022.08.29
18:23:46 -03'00'

LAURO
SCHERER:23153326053

Assinado de forma digital por
LAURO SCHERER:23153326053
Dados: 2022.08.29 21:14:21 -03'00'

Romano Antunes Rossi
Engenheiro Civil - CREA-RS 195.212
Setor de Engenharia da P.M.T.


Lauro Scherer
Prefeito Municipal de Toropi - RS

ESCALA
Sem escala

DATA: Agosto de 2022

ÁREA DA PAVIMENTAÇÃO
1.982,60 m²

PRANCHA Nº:
02 - CORTES

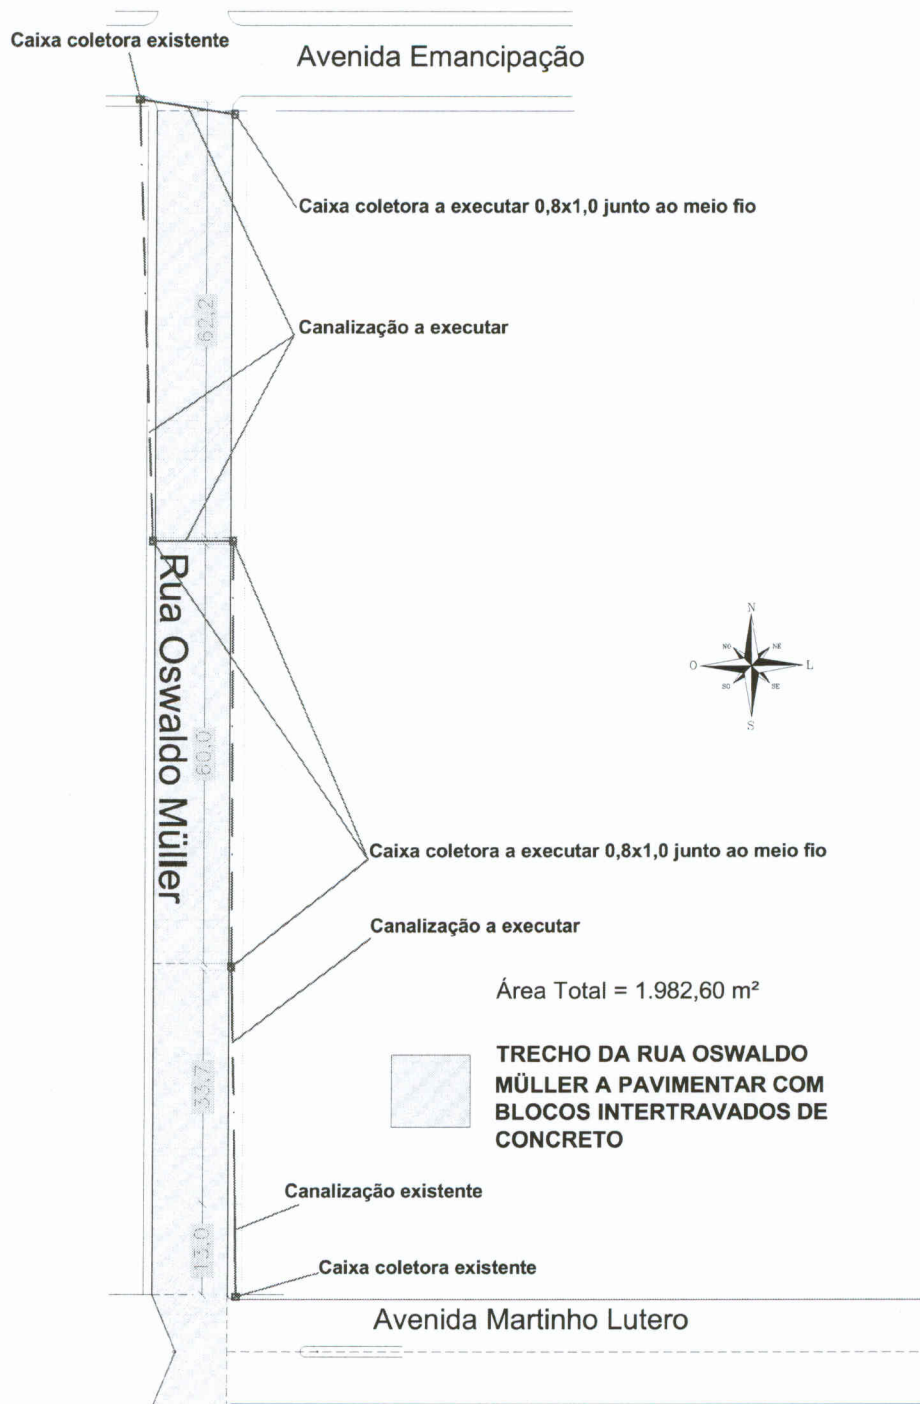

PROPRIETÁRIO

PREFEITURA MUNICIPAL DE TOROPI - RS

PAVIMENTAÇÃO DA RUA OSWALDO MÜLLER

Trecho em "I" entre a Avenida Martinho Lutero e a Avenida Emancipação

ROMANO
ANTUNES
ROSSI:01338467
093

Assinado de forma
digital por ROMANO
ANTUNES
ROSSI:01338467093
Dados: 2023.02.14
20:48:15 -03'00'

Romano Antunes Rossi
Engenheiro Civil - CREA / RS 195.212

LAURO

SCHERER:23153326053

Lauro Scherer

Prefeito Municipal de Toropi - RS

Assinado de forma digital por
LAURO SCHERER:23153326053
Dados: 2023.02.15 17:16:37

ESCALA
1/750


DATA:
Agosto de 2022

ÁREA DA PAVIMENTAÇÃO
1.982,60 m²


PRANCHA Nº:
03- DRENAGEM



DETALHE DA SINALIZAÇÃO

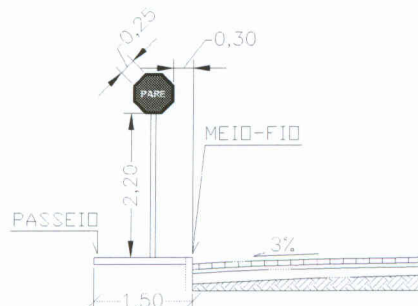

* A CONSTRUÇÃO DAS PLACAS DEVE SEGUIR O MANUAL BRASILEIRO DE SINALIZAÇÃO DE TRÂNSITO DO DENATRAN

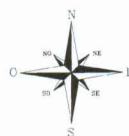

TRECHO DA RUA OSWALDO MÜLLER A PAVIMENTAR COM BLOCOS INTERTRAVADOS DE CONCRETO

Área Total = 1.982,60 m²

PROPRIETÁRIO

PREFEITURA MUNICIPAL DE TOROPI - RS

PAVIMENTAÇÃO DA RUA OSWALDO MÜLLER

Trecho em "I" entre a Avenida Martinho Lutero e a Avenida Emancipação

ROMANO
ANTUNES
ROSSI:013384670
93

Assinado de forma digital
por ROMANO ANTUNES
ROSSI:01338467093
Dados: 2023.02.14
20:49:07 -03'00'

Romano Antunes Rossi
Engenheiro Civil - CREA / RS 195.212

LAURO
SCHERER:23153326053

Assinado de forma digital por
LAURO SCHERER:23153326053
Dados: 2023.02.15 17:15:40 -03'00'

Lauro Scherer
Prefeito Municipal de Toropi - RS

ESCALA
1/750

DATA:
Agosto de 2022

ÁREA DA PAVIMENTAÇÃO
1.982,60 m²

PRANCHA Nº:
04- SINALIZAÇÃO