


Av. Emancipação

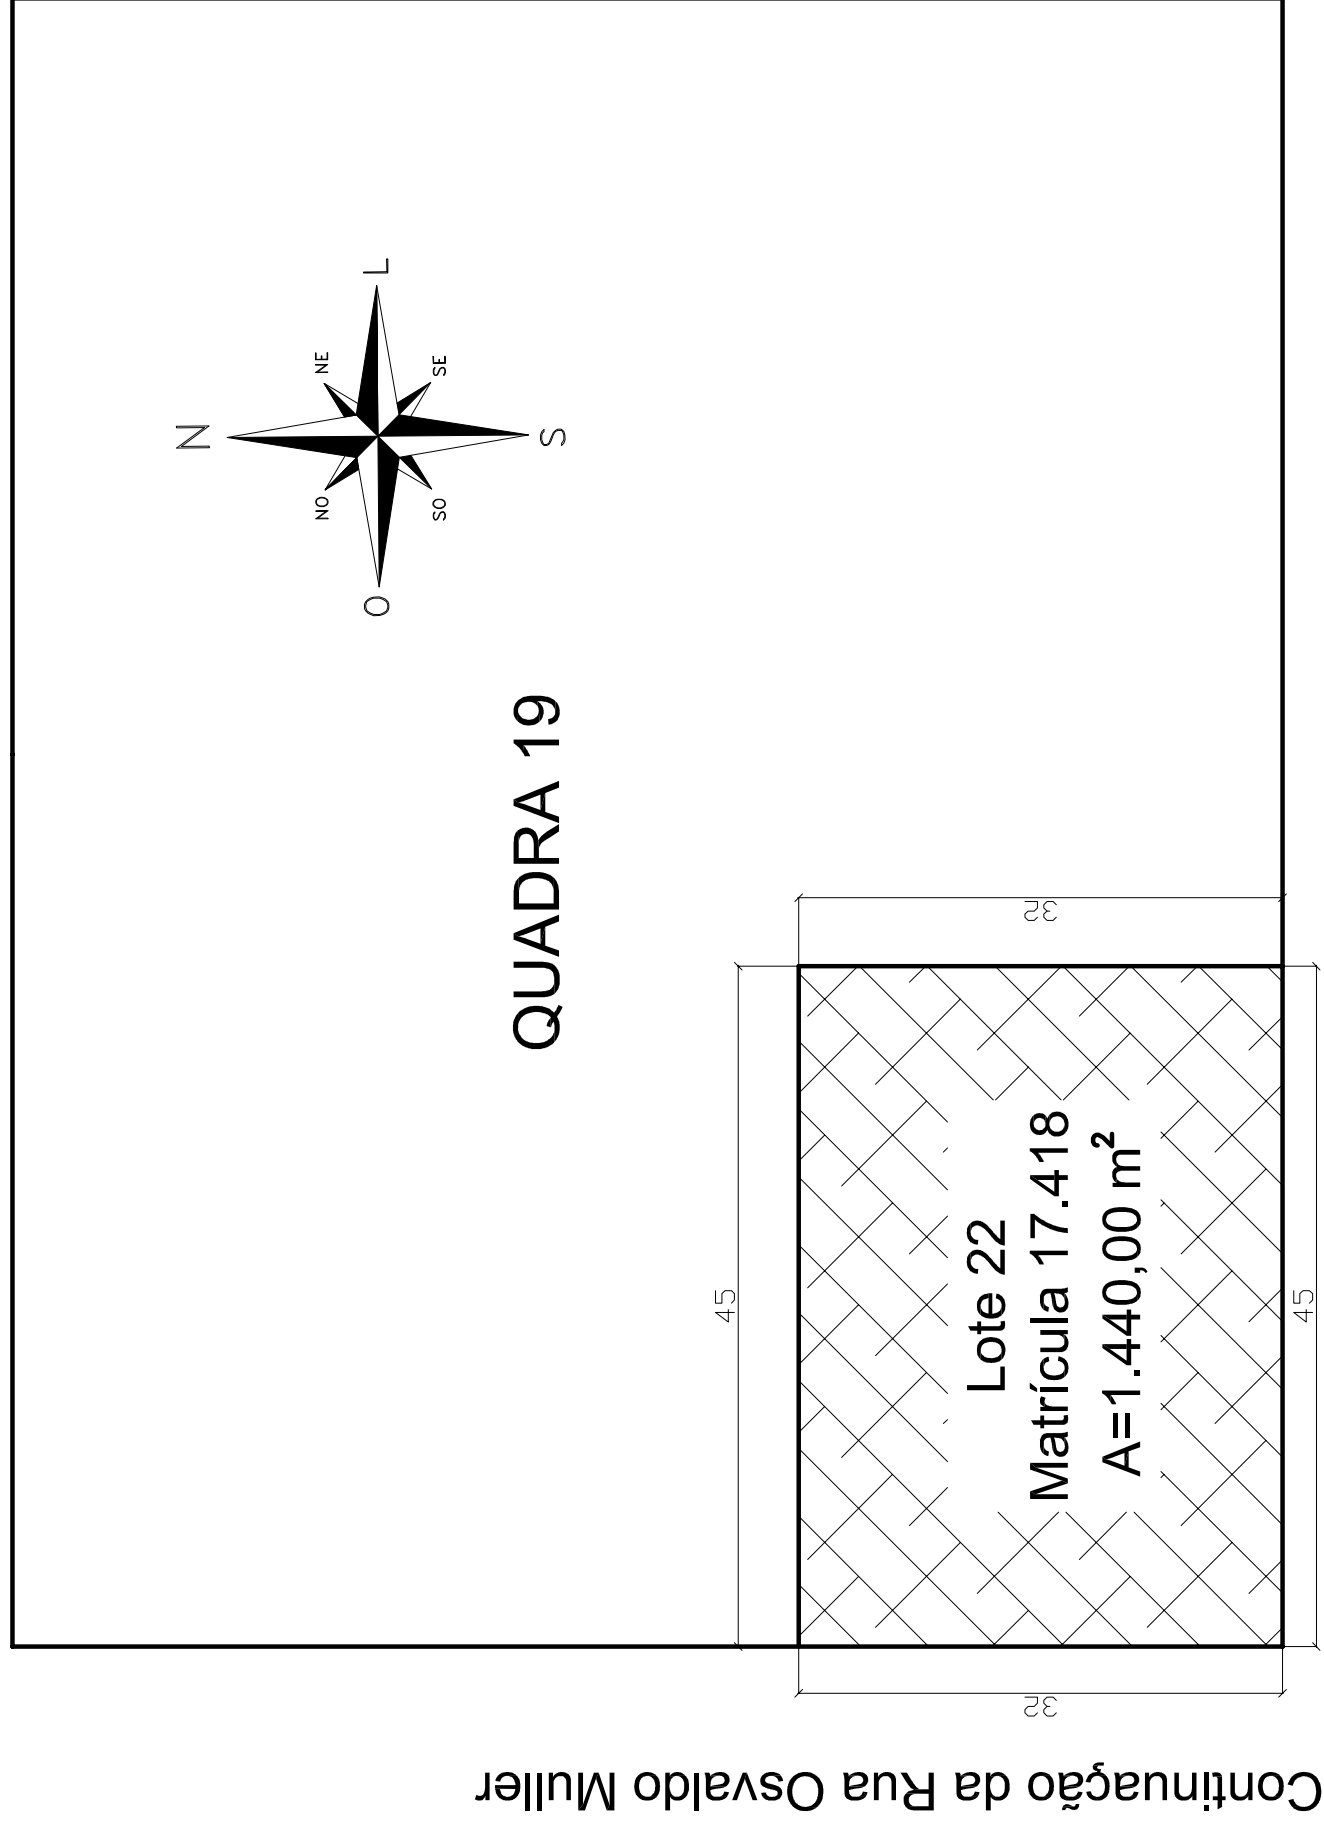


Continuação da Rua Osvaldo Muller

Avenida do Imigrante

PLANTA DE SITUAÇÃO

ESCALA 1/500

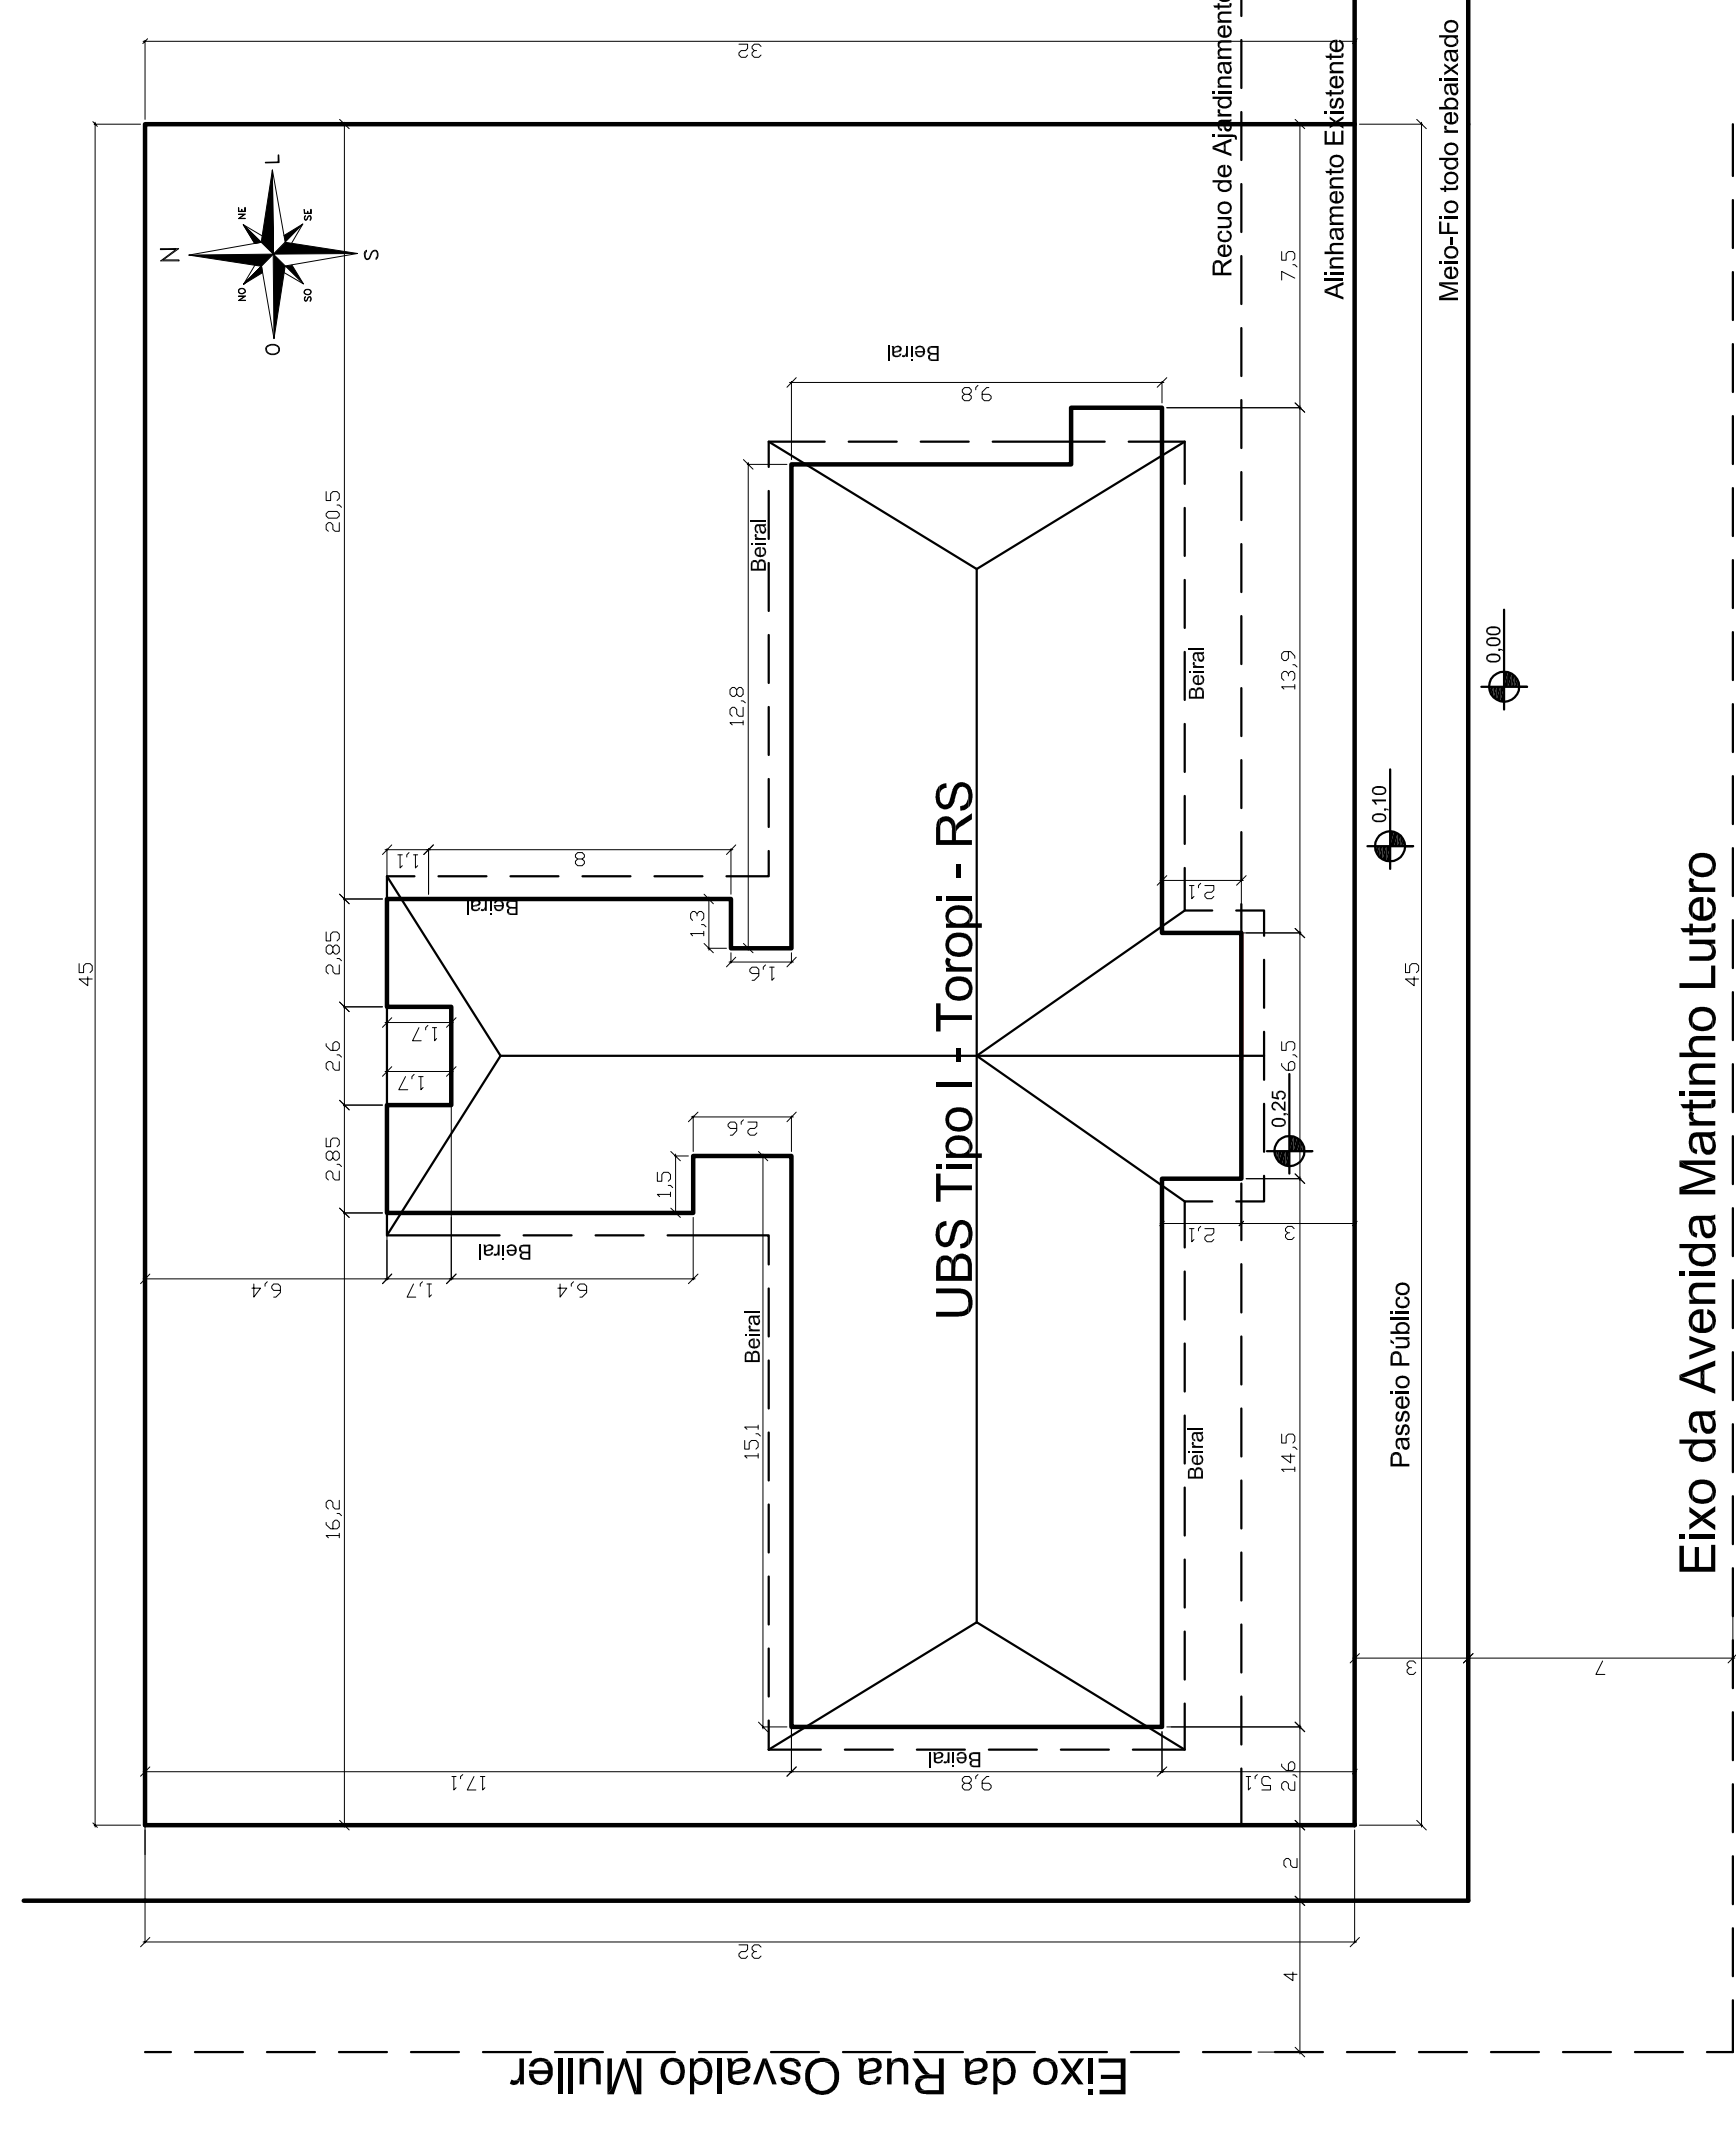

Eixo da Avenida Martinho Lutero

PLANTA DE LOCALIZAÇÃO

ESCALA 1/200

**PREFEITURA MUNICIPAL DE TOROPI - RS**  
RUA FERNANDO FERRARI, nº 235, CENTRO - TOROPI - RS

**OBRA:**  
**UNIDADE BÁSICA DE SAÚDE DE TOROPI - RS**  
**TIPO I**  
Avenida Martinho Lutero, nº 230, Centro de Toropi - RS - CEP 97.418-900

**PROPRIETÁRIO:**  
LAURO SCHERER  
PREFEITO MUNICIPAL  
TOROPI - RS

**PROJETO:**  
RODRIGO PAIM LOPES  
Engº. Civil - CREARS 201612  
Matrícula P.M.T. nº 643  
Responsável Técnico

**CONTEÚDO:**  
PLANTA DE SITUAÇÃO E DE LOCALIZAÇÃO

**PRANCHA:**  
01

**DATA:** Setembro de 2021  
**ÁREA:** 424,00 m²  
**ESCALA:** DESENHO: Indicado  
**Engº:** Civil Rodrigo Paim Lopes