




**CORTE TRANSVERSAL A-B**  
ESC: 1/75

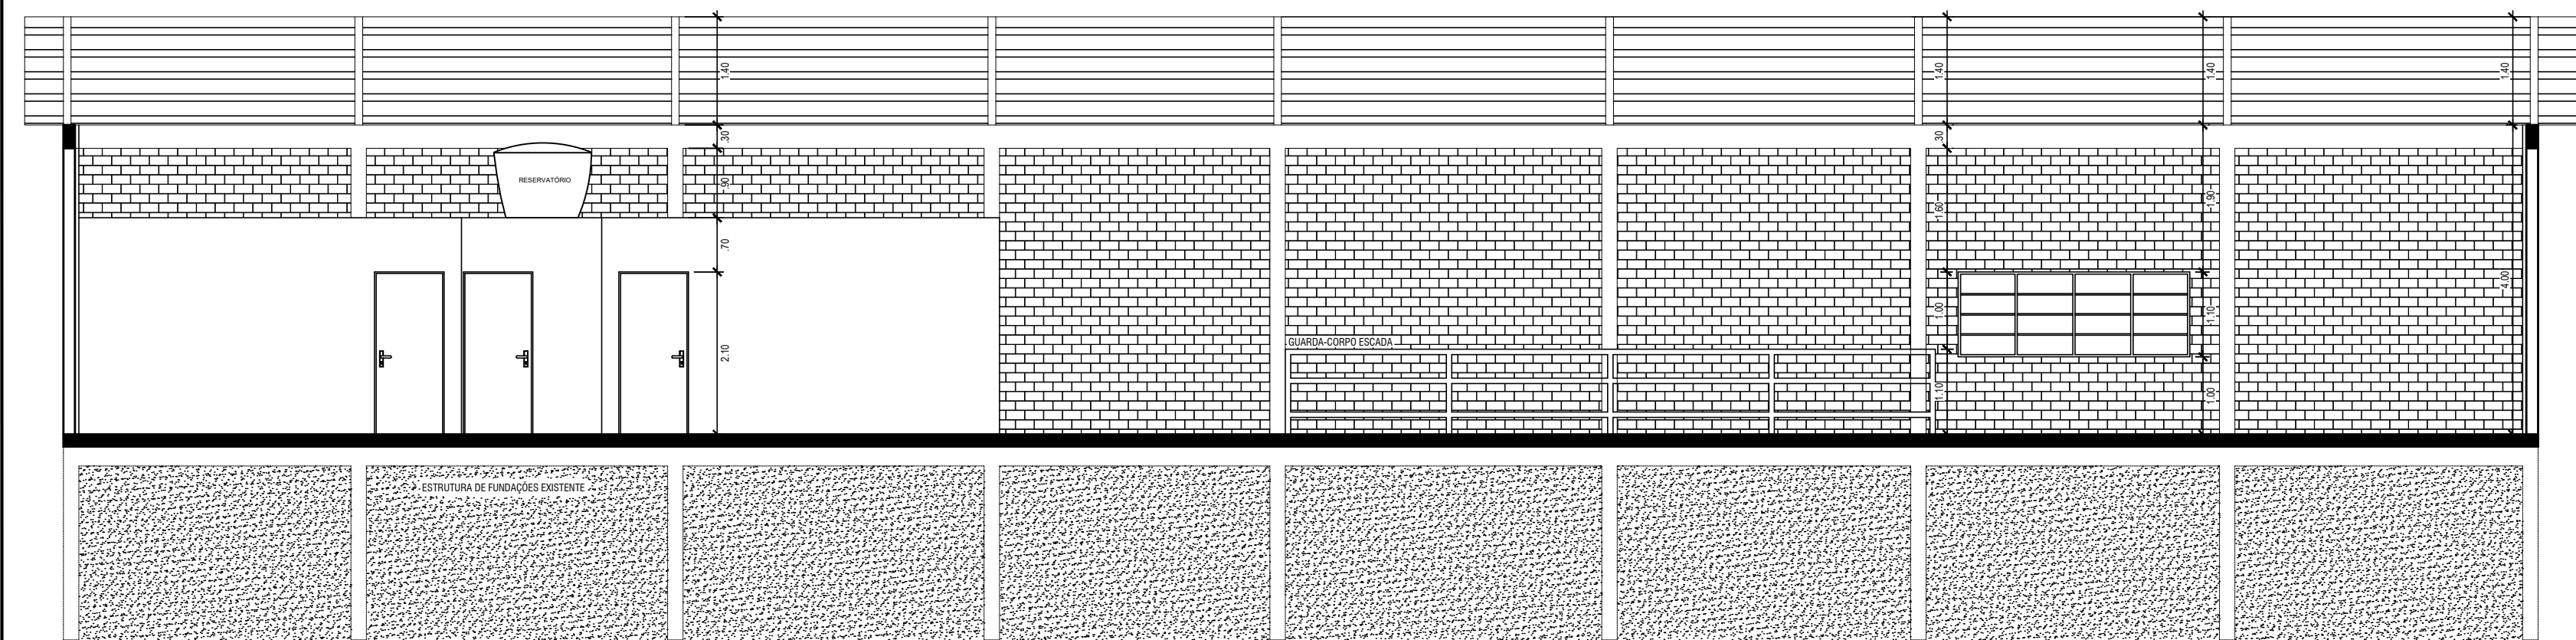


**CORTE LONGITUDINAL C-D**  
ESC: 1/75

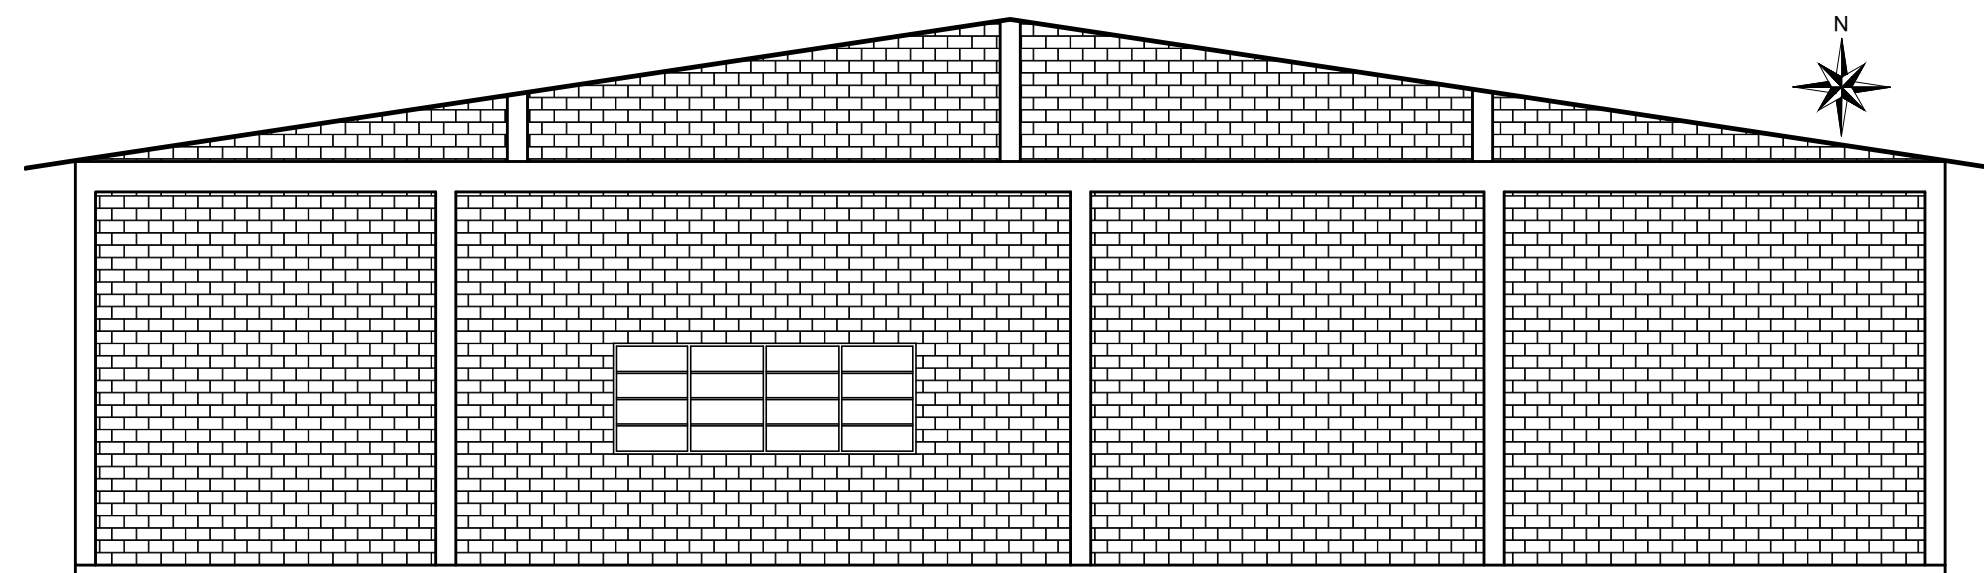

**FACHADA LATERAL**  
ESC: 1/75

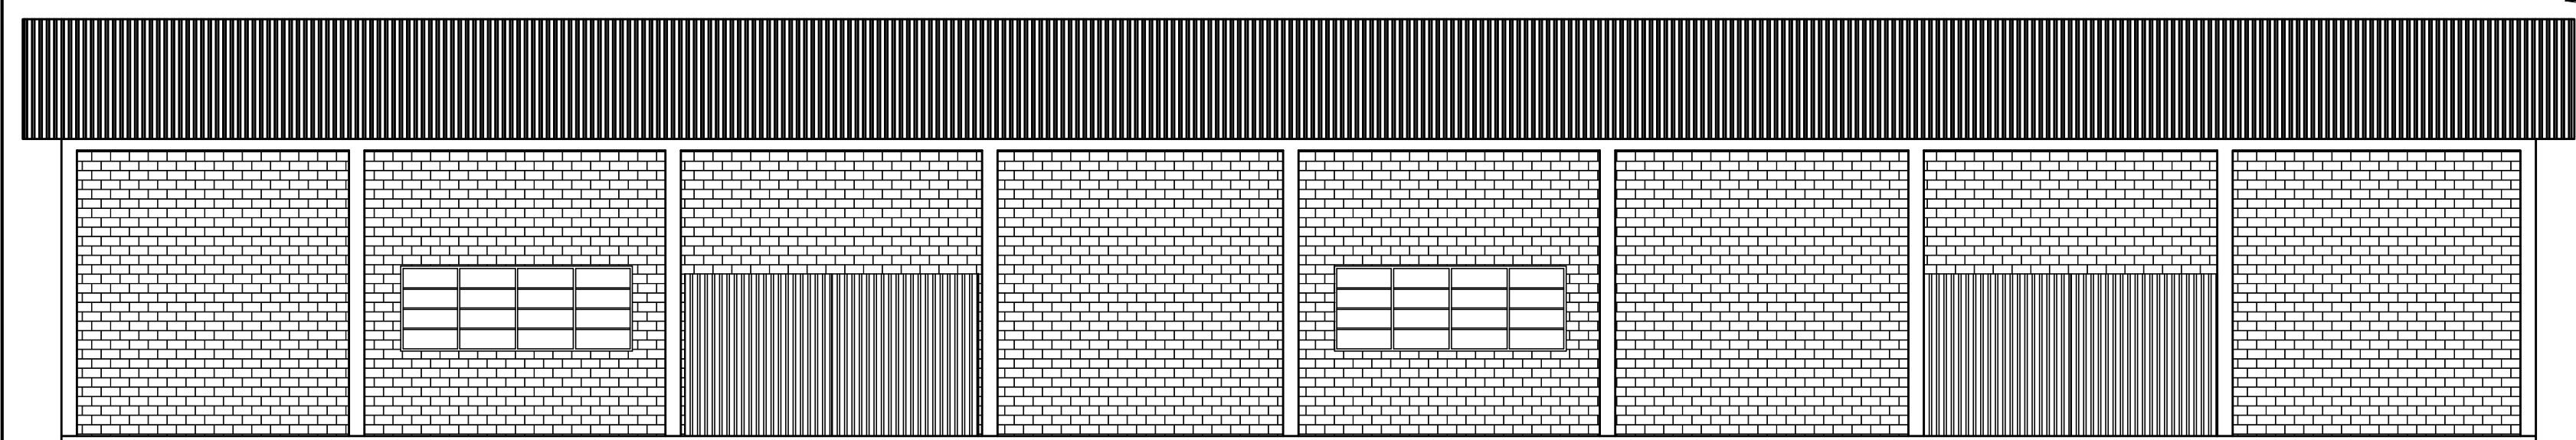


**FACHADA FRONTAL**  
ESC: 1/75

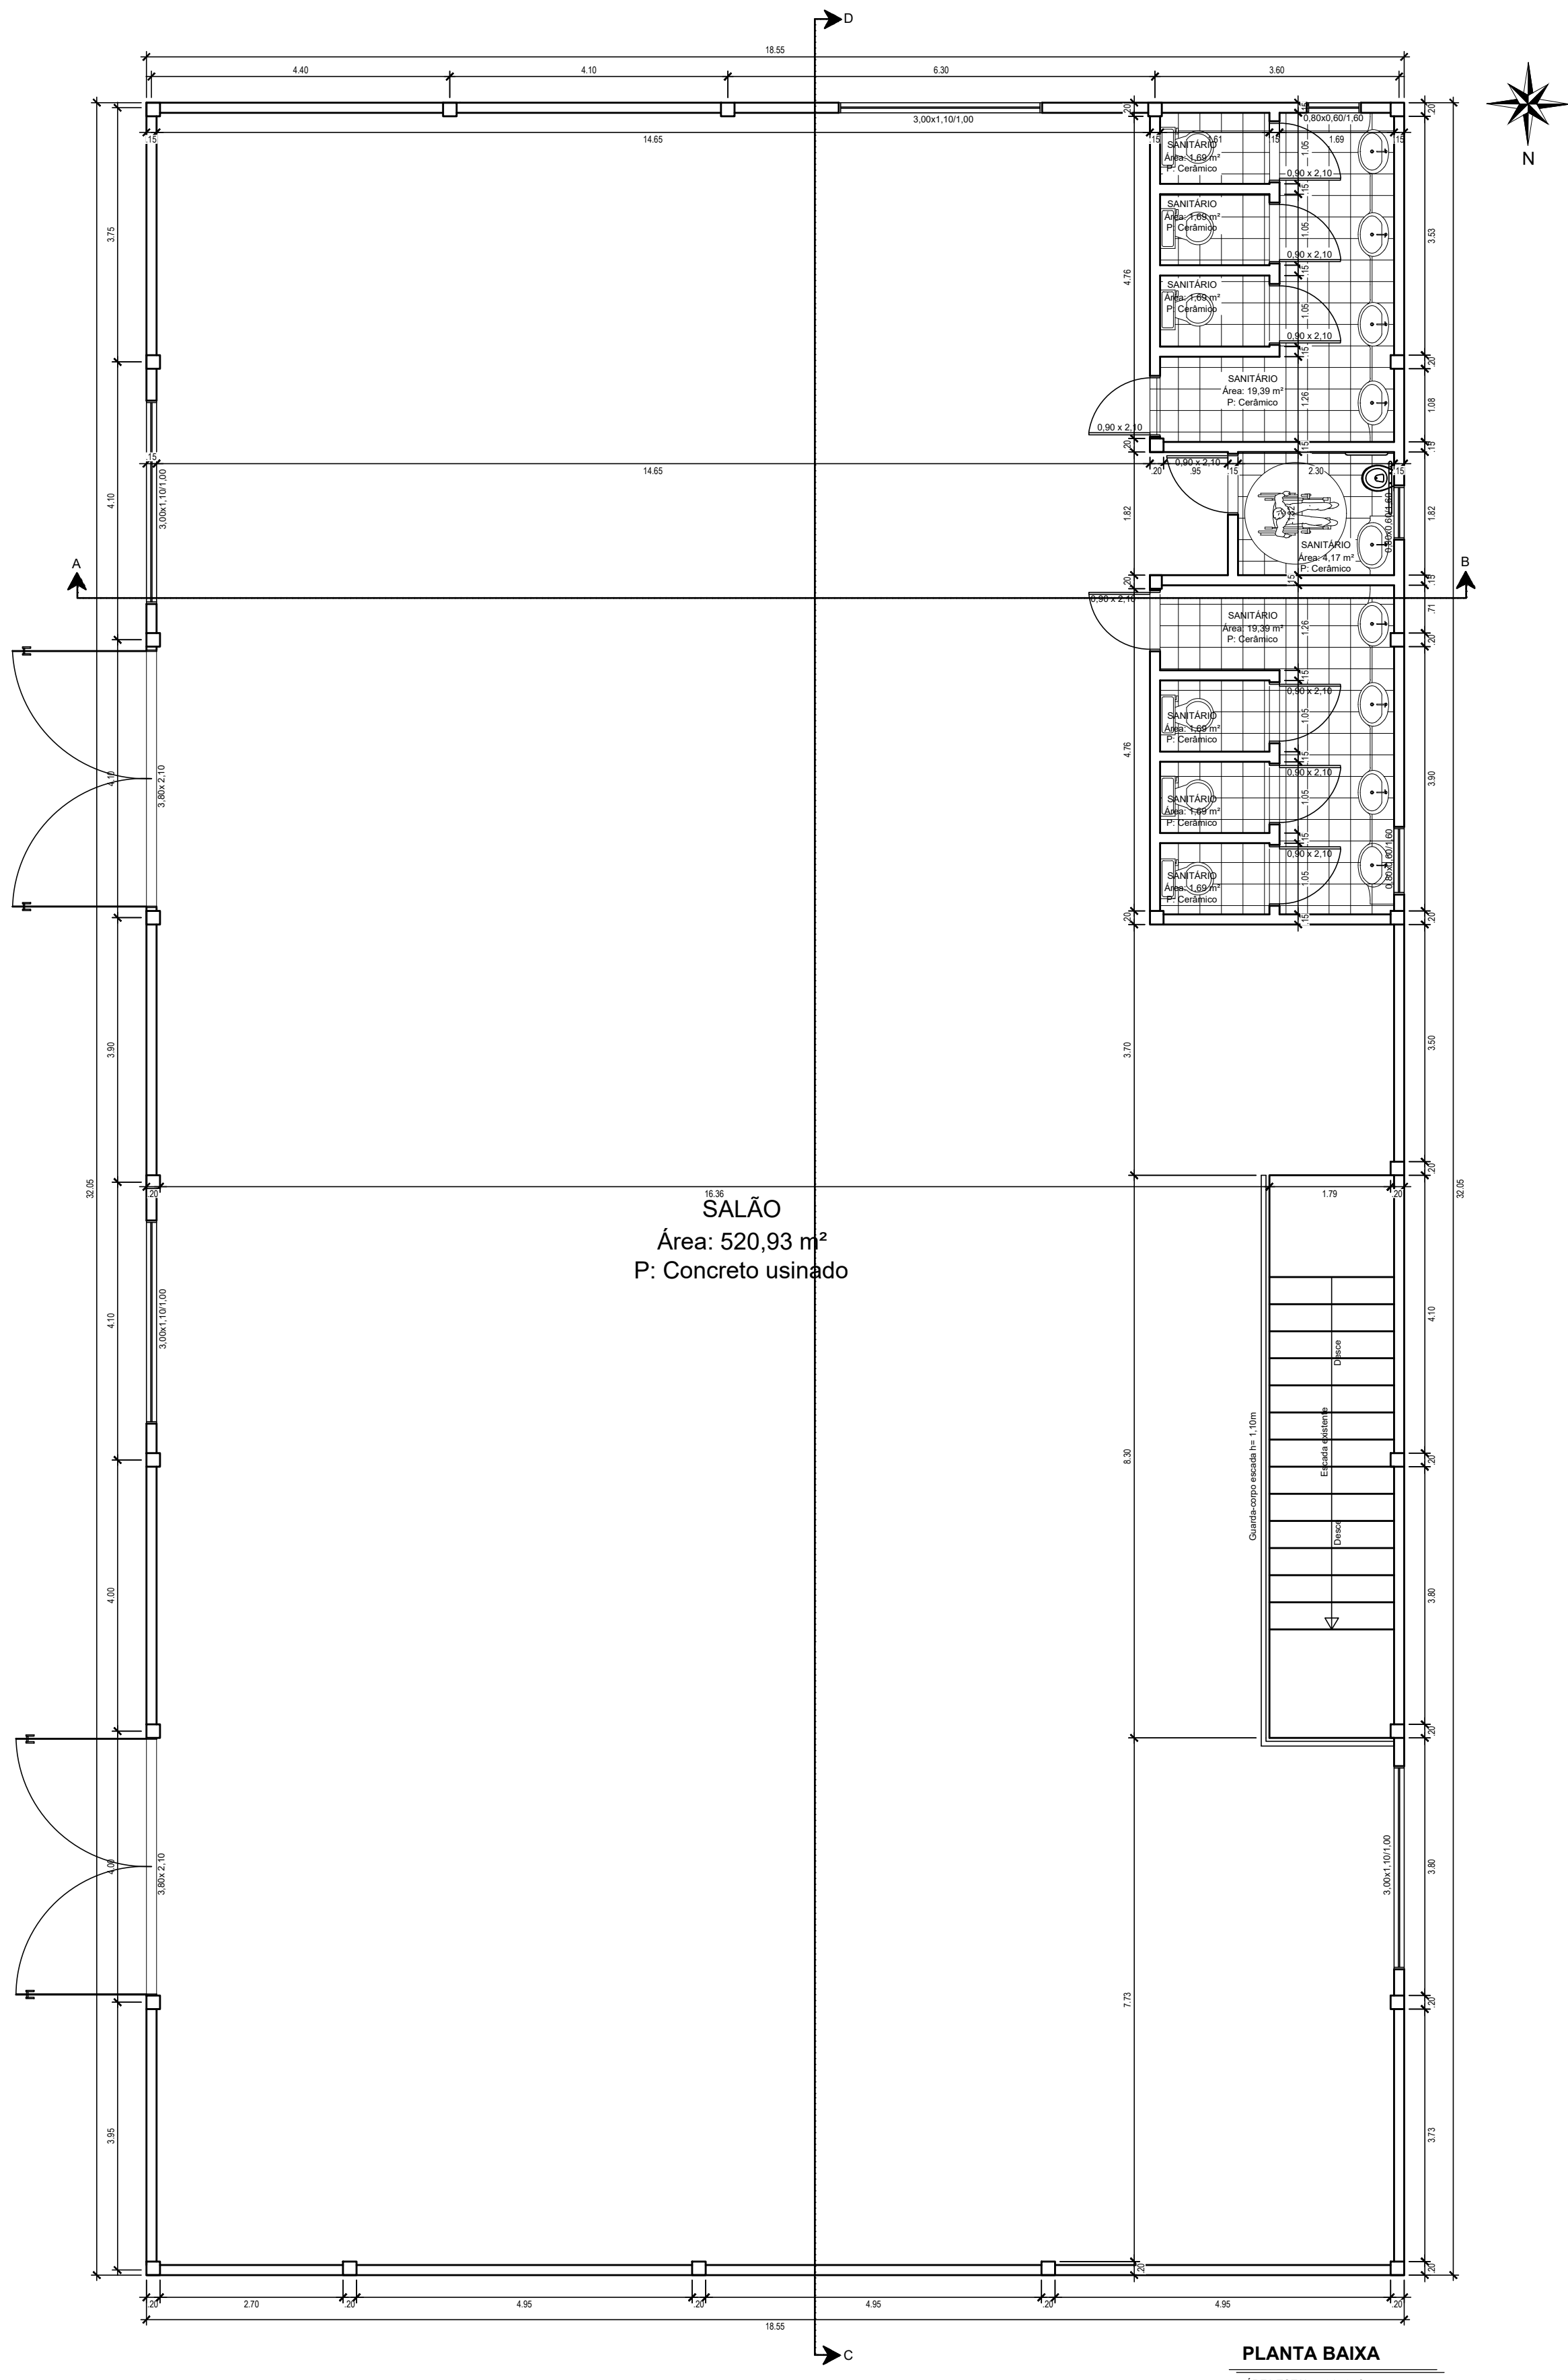

**SALÃO**  
Área: 520,93 m<sup>2</sup>  
P: Concreto usinado

**PLANTA BAIXA**  
ÁREA TOTAL = 594,53m<sup>2</sup>

<b>ADRIELI R. S. RÄDER</b> ENGENHEIRA CIVIL CREA/RS 234290 CEL.: (51)996838973 E-MAIL: adri_rader@hotmail.com		PROPRIETÁRIO: <b>MUNICÍPIO DE TOROPI</b> CNPJ 01.539.271/0001-82	
RESPONSÁVEL TÉCNICO:  <b>ADRIELI R. S. RÄDER</b> CREA/RS 234290 Escala: IND		Área: 594,53m <sup>2</sup>	
<b>CENTRO DE EVENTOS</b>		<b>PROJETO ARQUITETÔNICO</b>	
		01/01 prancha	
RUA OSVALDO MÜLLER, TOROPI/RS			