


**LEGENDA**

	C.I. CAIXA INSPEÇÃO C.I. 150x150x40 REBOCO INTERN. Ø 20xØ 20
	CANHA RETENTORA DE GORDURA SIMPLES (CGS) 250x230x75
	RALO SIFONADO 150x150x50
	CONEXÕES EM PVC
	TUBO PVC ESGOTO PREDIAL

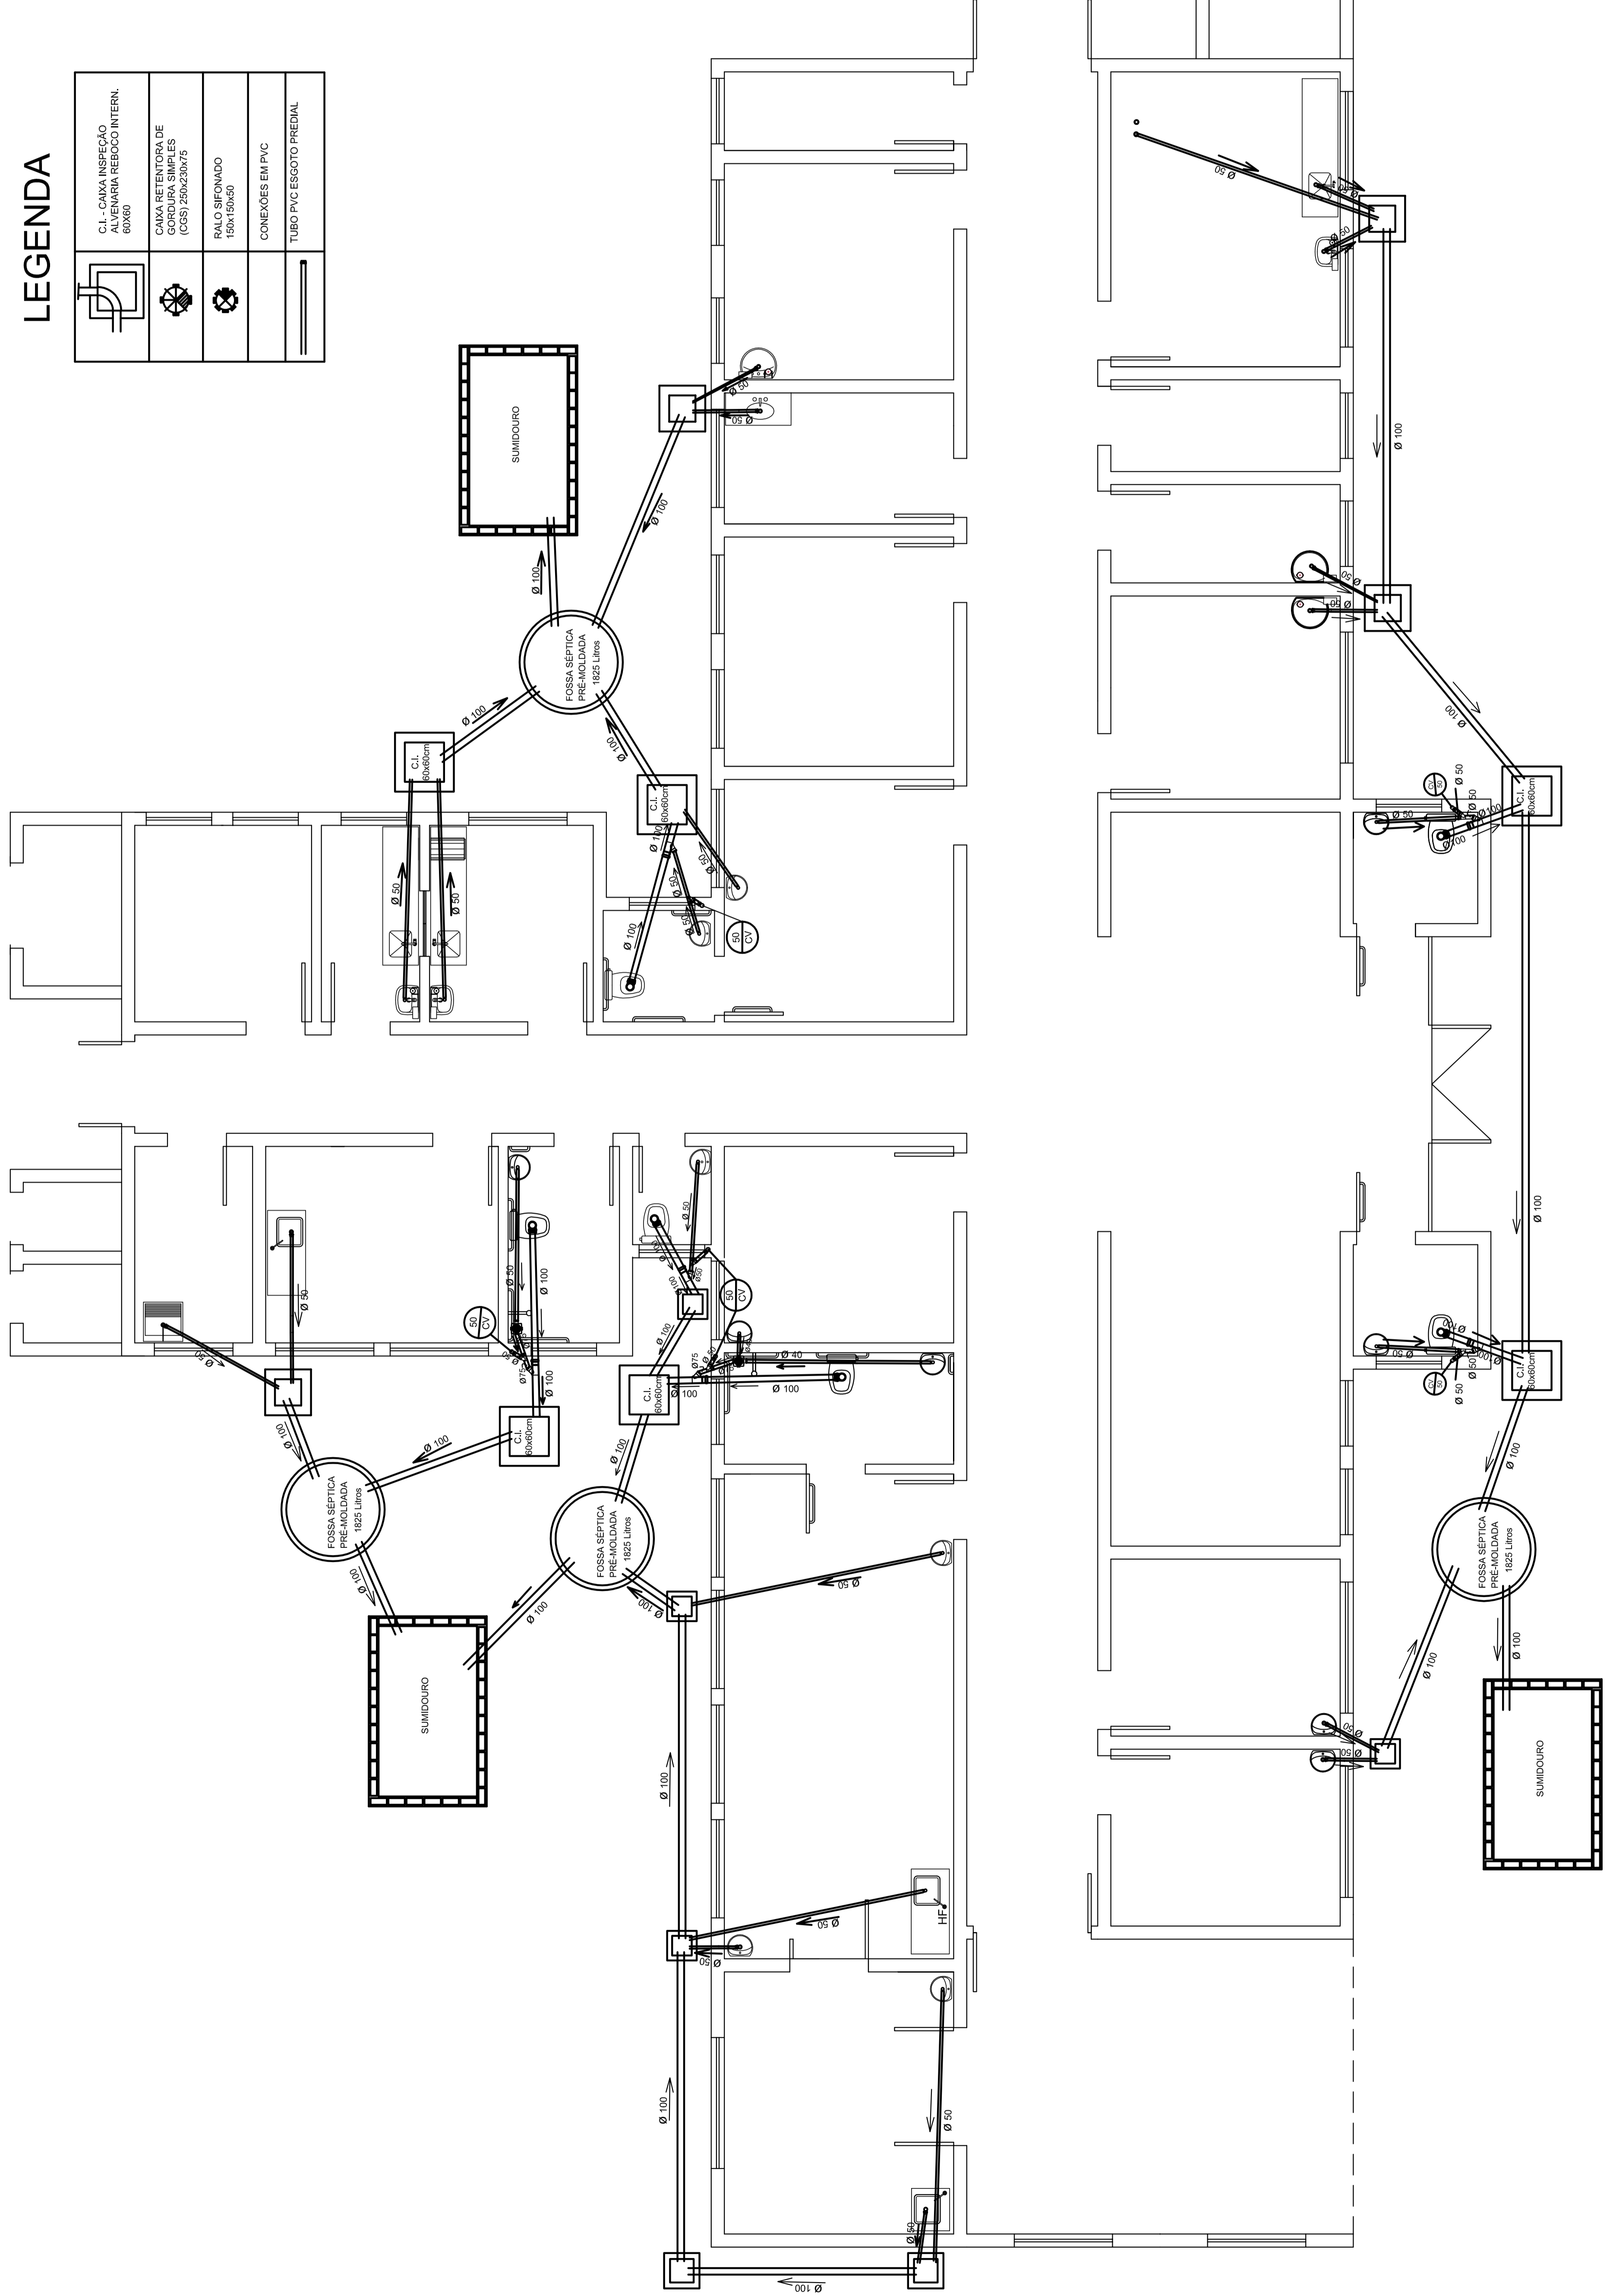

**PREFEITURA MUNICIPAL DE TOROPI - RS**  
 RUA FERNANDO FERRARI, nº 235, CENTRO - TOROPI - RS

**UNIDADE BÁSICA DE SAÚDE**  
**DE TOROPI - RS**

**TIPO I**  
 Avenida Martinho Lutero, nº 230, Centro de Toropi - RS - CEP: 97.418-000

PROPRIETÁRIO: \_\_\_\_\_

PROJETO: \_\_\_\_\_

LAURO SIEBER  
 ARQUITETO MUNICIPAL  
 TOROPI - RS

RODRIGO PAIM LOPES  
 Eng.º - CREA/RS 201812  
 Matrícula P.A.T. nº 643  
 Responsável Técnico

CONTEÚDO: **PROJETO SANITÁRIO**

FRANCHA: **05**

DATA: 08/2021

ÁREA: 424,00 m²

ESCALA: DESENHO: 1:30  
 Eng.º: Camil Rodrigo Paim Lopes