Notas gerais e observações:

1. Piso: O piso de todos os compartimentos será em porcelanato.

2. Paredes: A parede de todos os compartimentos será em alvenaria, rebocada com argamassa e pintada com tinta acrílica semi-brilho, cor branca, com exceção das paredes dos banheiros, sanitários, copa e DML, que terão as paredes revestidas com azulejo.

3. Teto: O teto de todos os compartimentos será rebocado com argamassa, e revestido com tinta acrílica semi-brilho, cor branca.

4. Sala de exame de baciloscopia: É uma sala especifica para realizações de esfregaço de escarro em lâminas para posterior envio para análise.

5. A Sala destinada a Farmácia é de uso exclusivo interno, ou seja para uso nos atendimentos dentro da UBS. A retirada de remédios deverá ser realizada na Farmácia de estacagem e dispensação de medicamentos localizada no Posto de Saúde Municipal existente na Rua 22 de Outubro, nº 479.

6. O consultório de Odontologia possui 1 equipo, pois ocorre também atendimento para o público em geral no Posto de Saúde existente do Município, localizado na Rua 22 de Outubro nº 479.

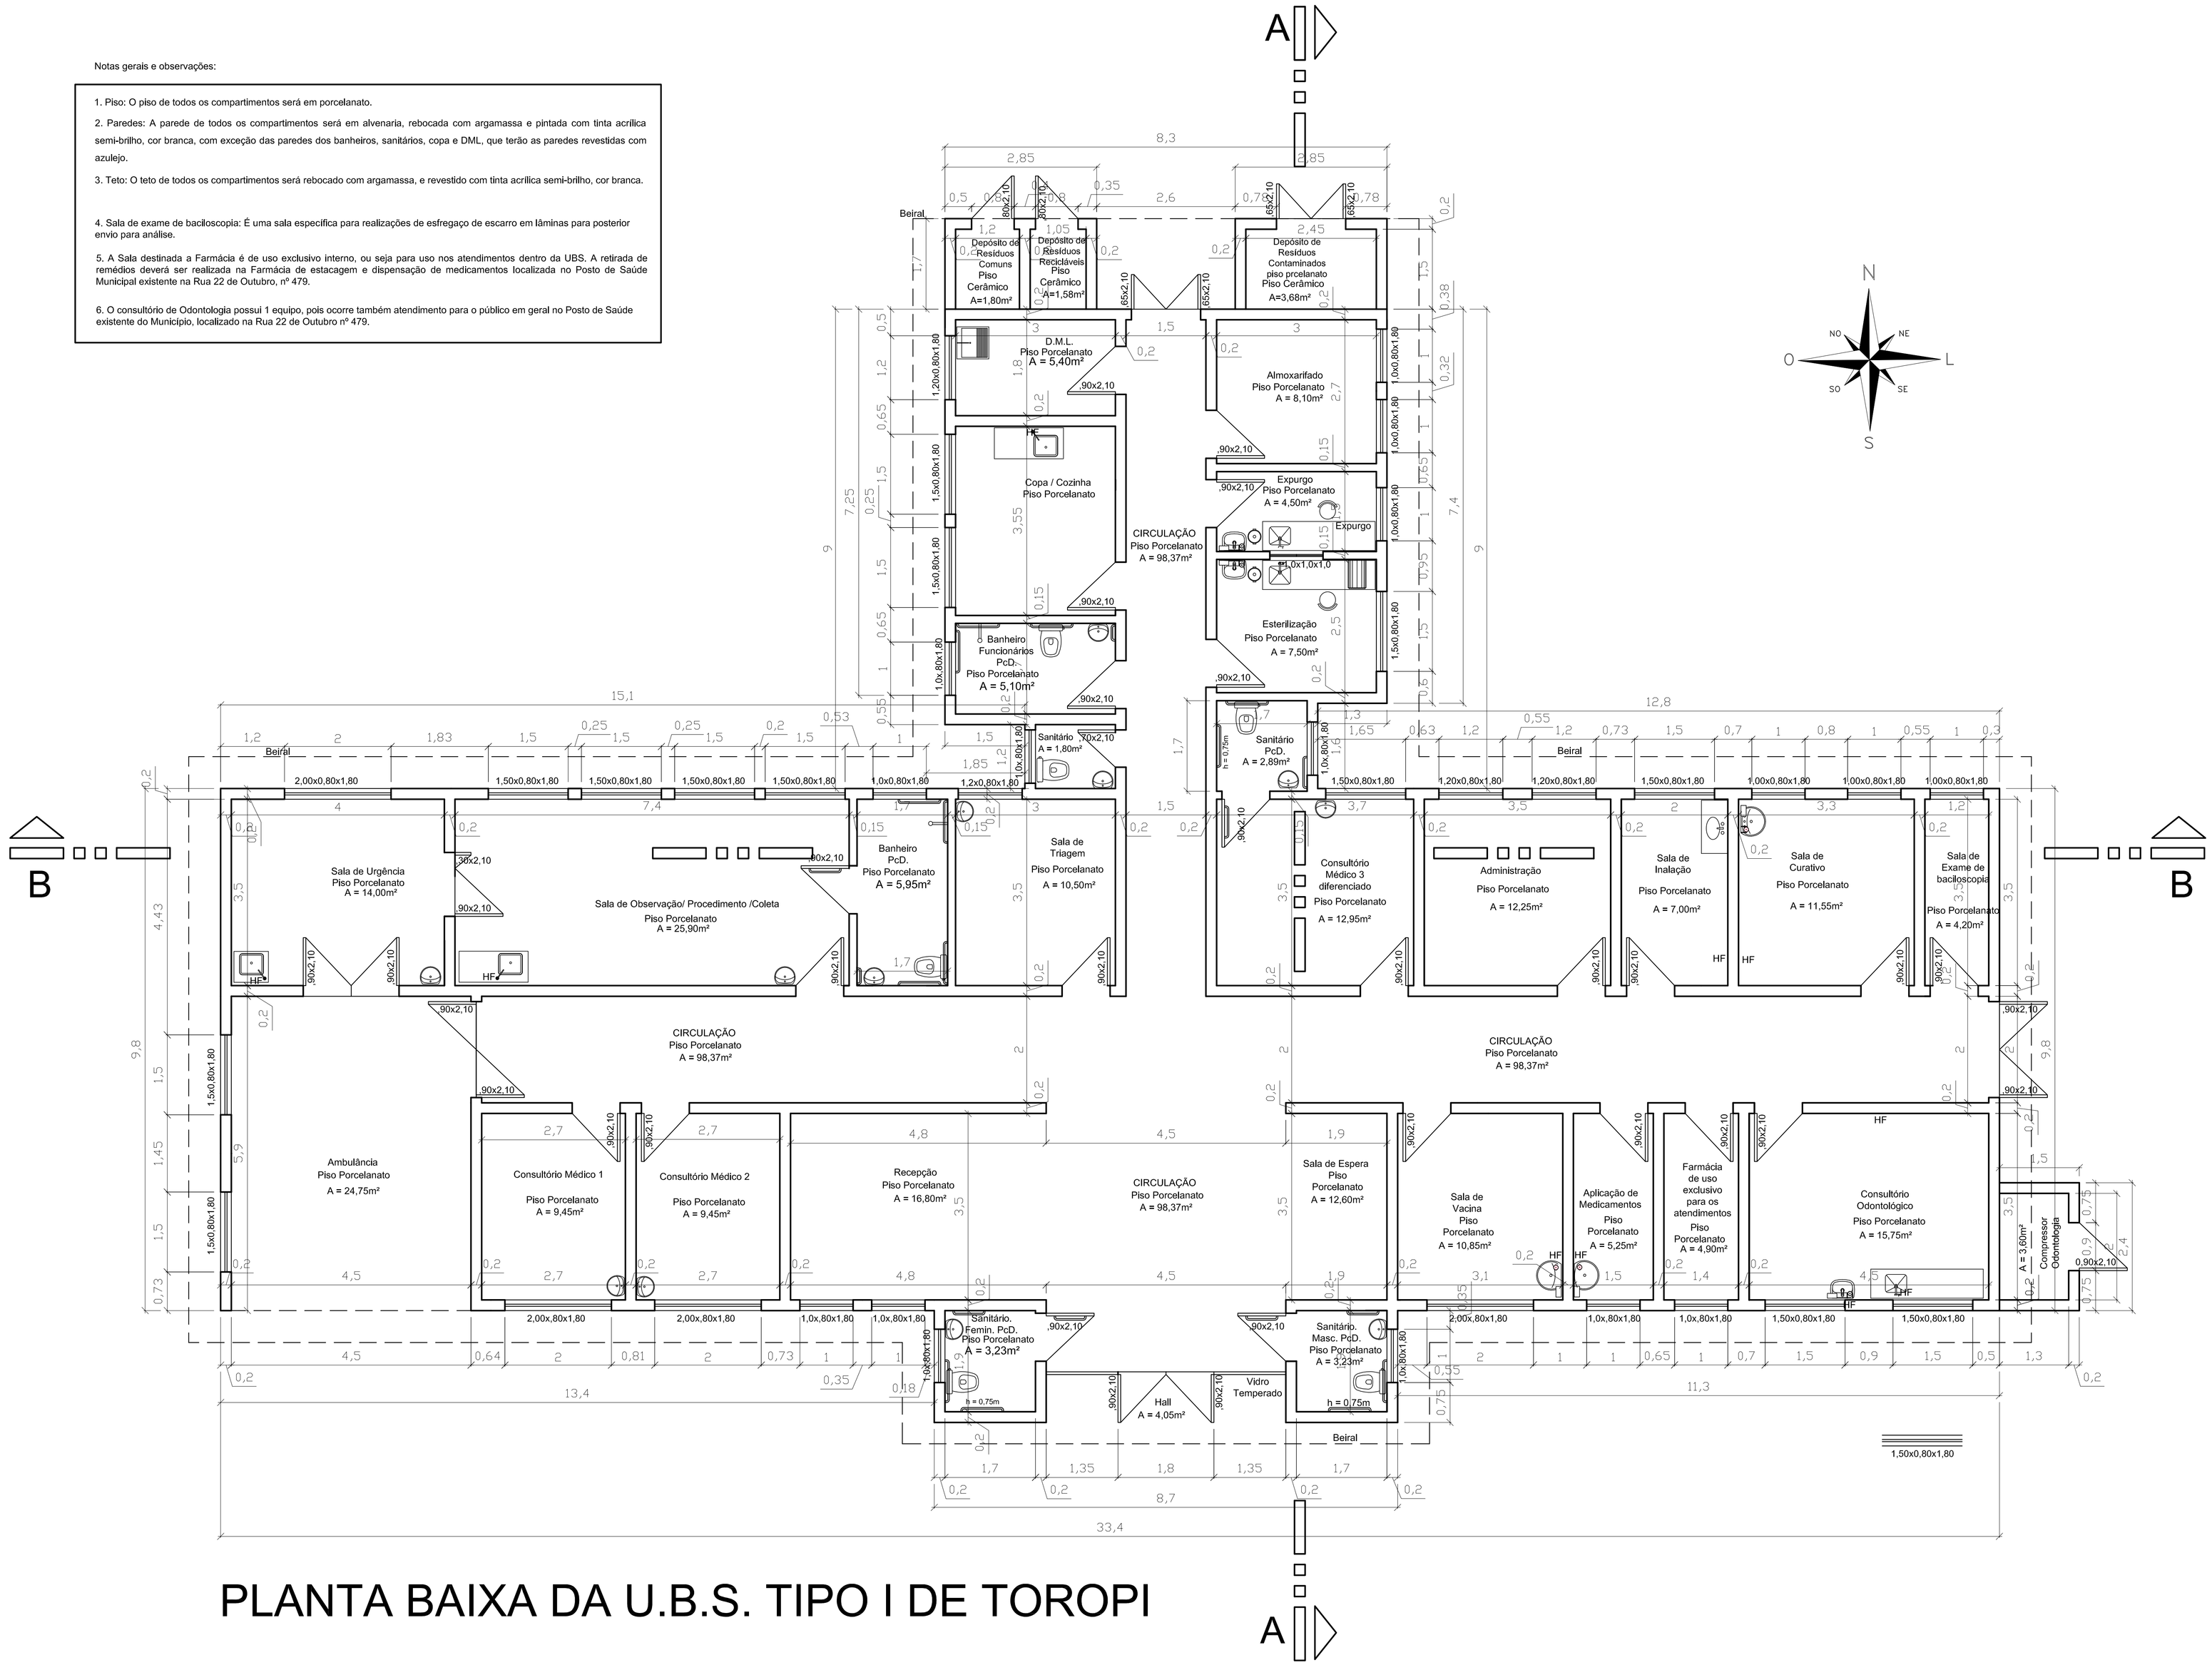

PLANTA BAIXA DA U.B.S. TIPO I DE TOROPI

PREFEITURA MUNICIPAL DE TOROPI - RS

RUA FERNANDO FERRARI, nº 235, CENTRO - TOROPI - RS

OBRA:

UNIDADE BÁSICA DE SAÚDE

DE TOROPI - RS

TIPO I

Avenida Martinho Lutero. nº 230, Centro de Toropi - RS - CEP 97.418-000

PROPRIETÁRIO:

LAURO SCHERER
PREFEITO MUNICIPAL
TOROPI - RS

PROJETO:

RODRIGO PAIM LOPES
Engº. Civil - CREA/RS 201612
Matrícula P.M.T. nº 643
Responsável Técnico

CONTEÚDO: PLANTA BAIXA

PRANCHA: 02

DATA:	ÁREA:		ESCALA:	DESENHO:
Setembro de 2021	424,00 m²		1 : 50	Engº. Civil Rodrigo Paim Lopes